


Disegno originale pianta secondo piano, scala 1:70

Ridisegno pianta secondo piano, scala 1:70

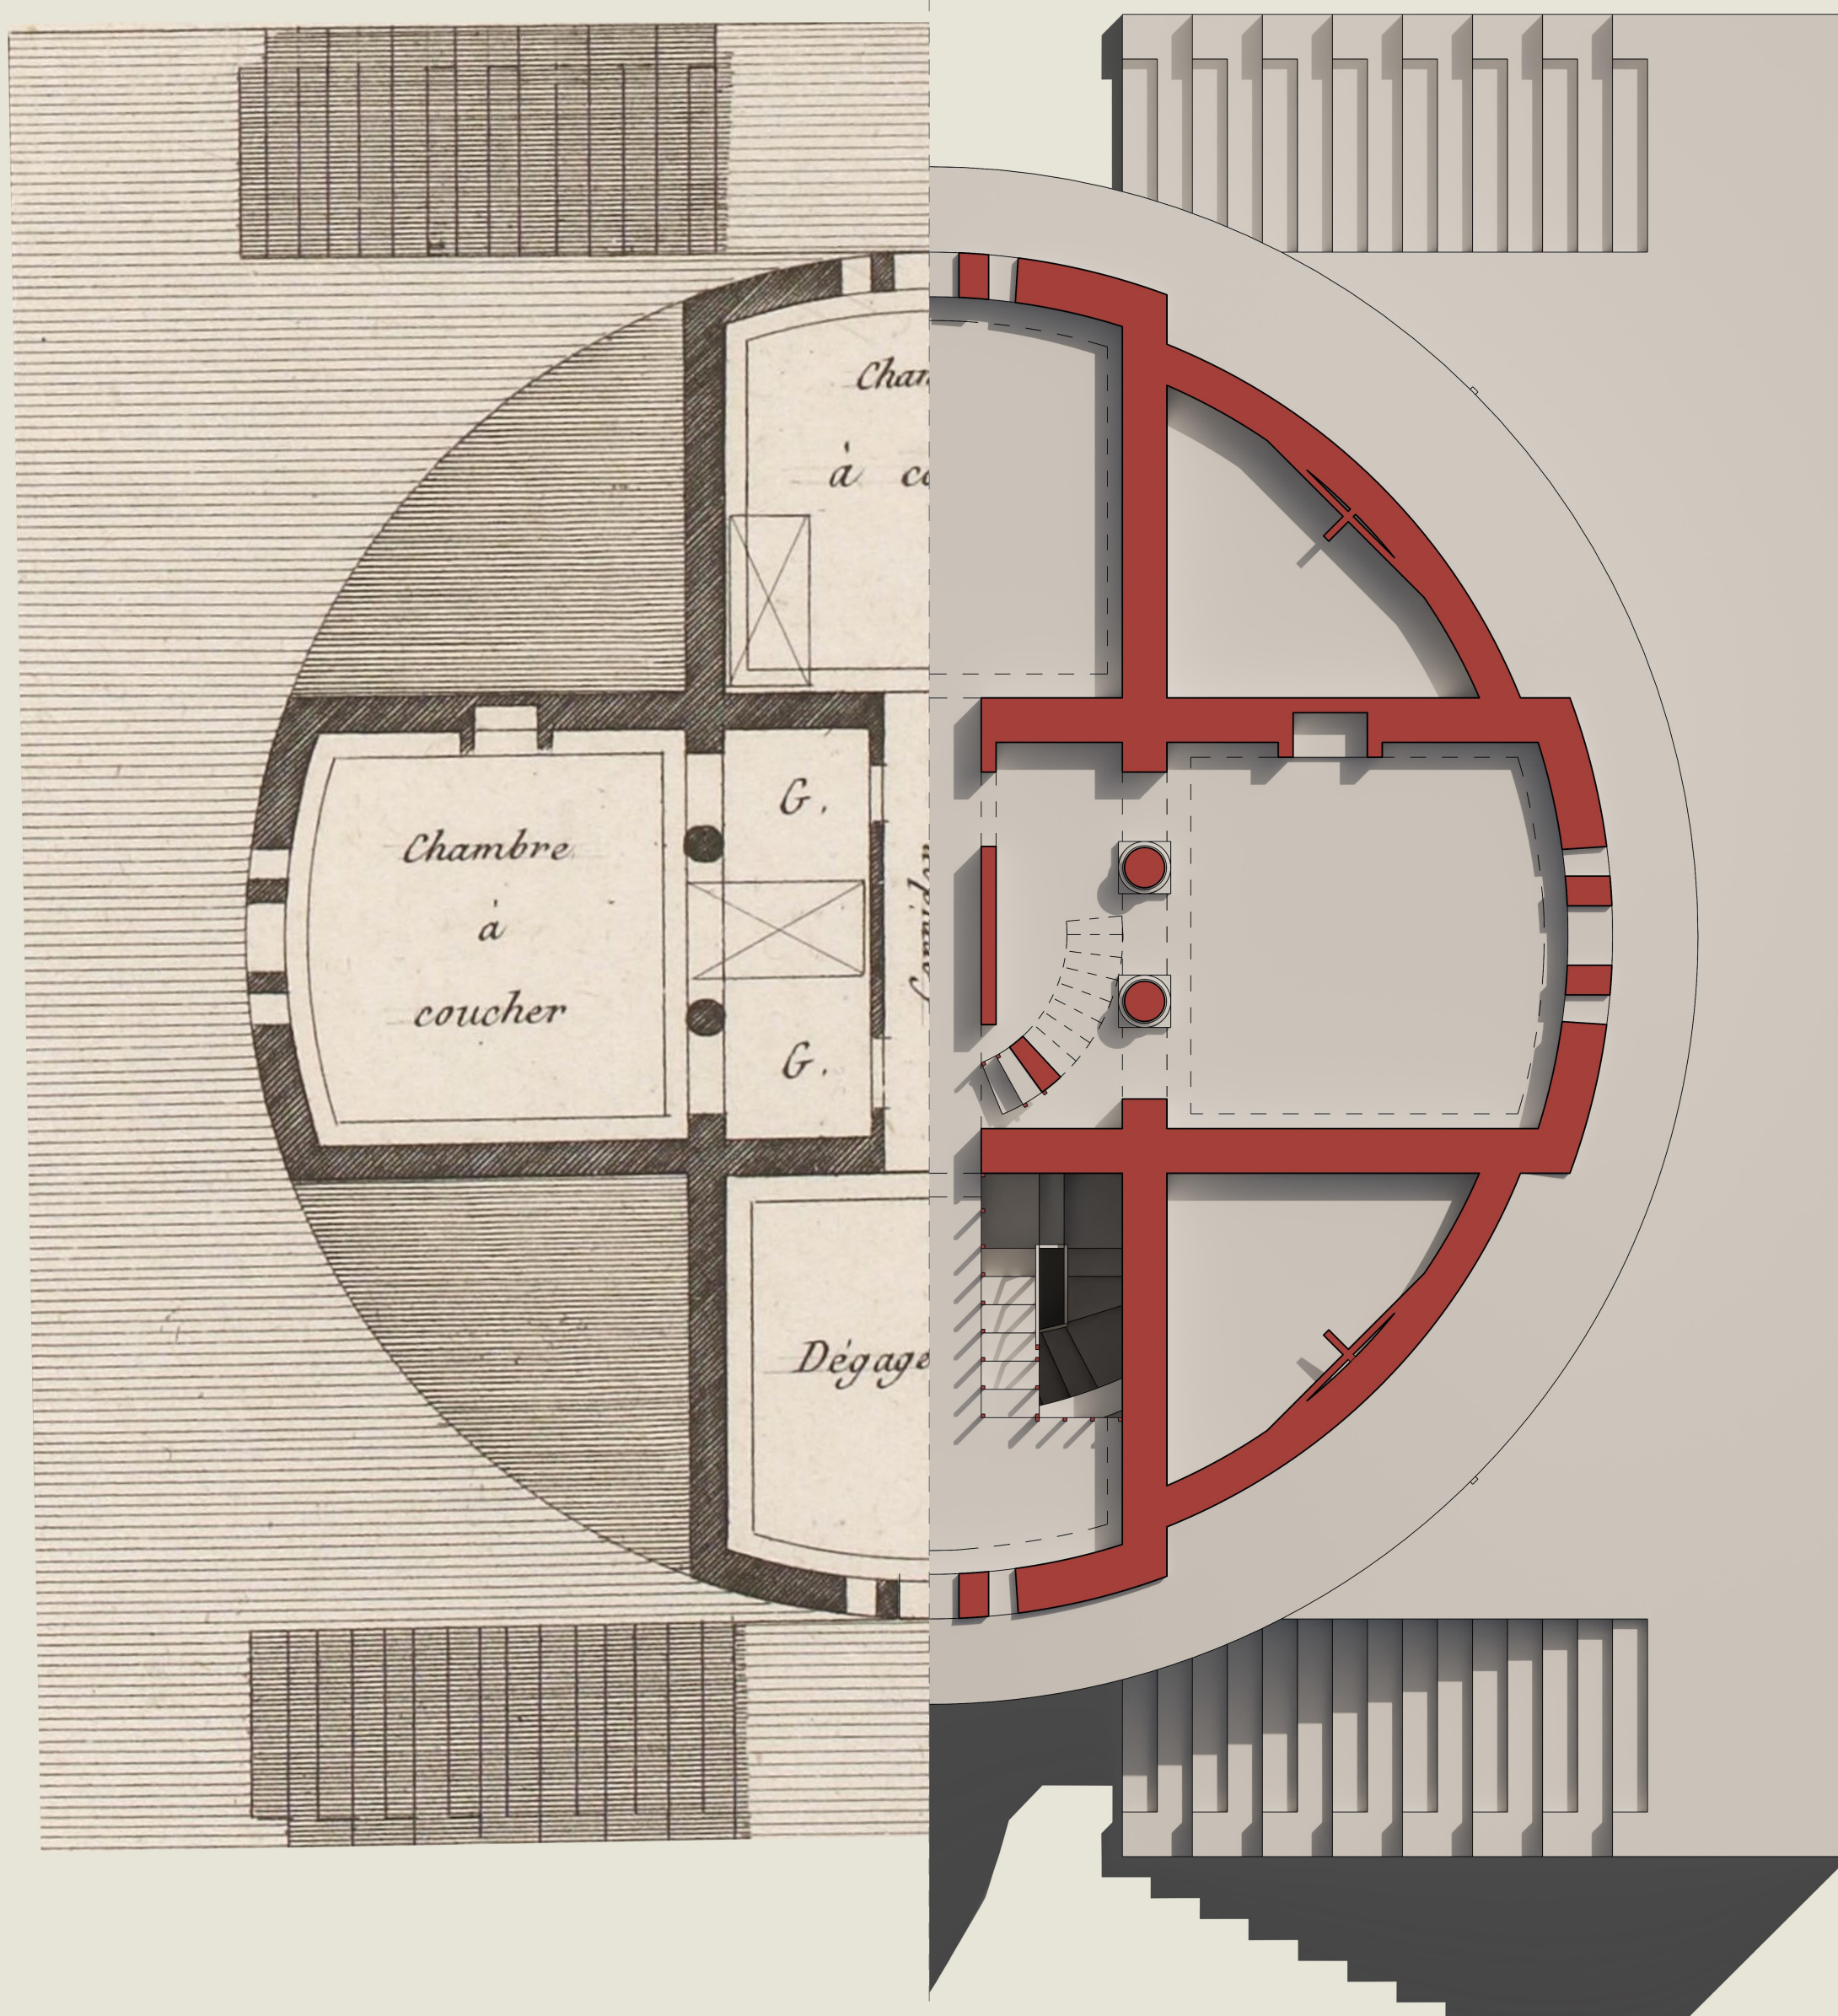

Disegno originale pianta terzo piano, scala 1:70

Ridisegno pianta terzo piano, scala 1:70

