



Sezione A-A'

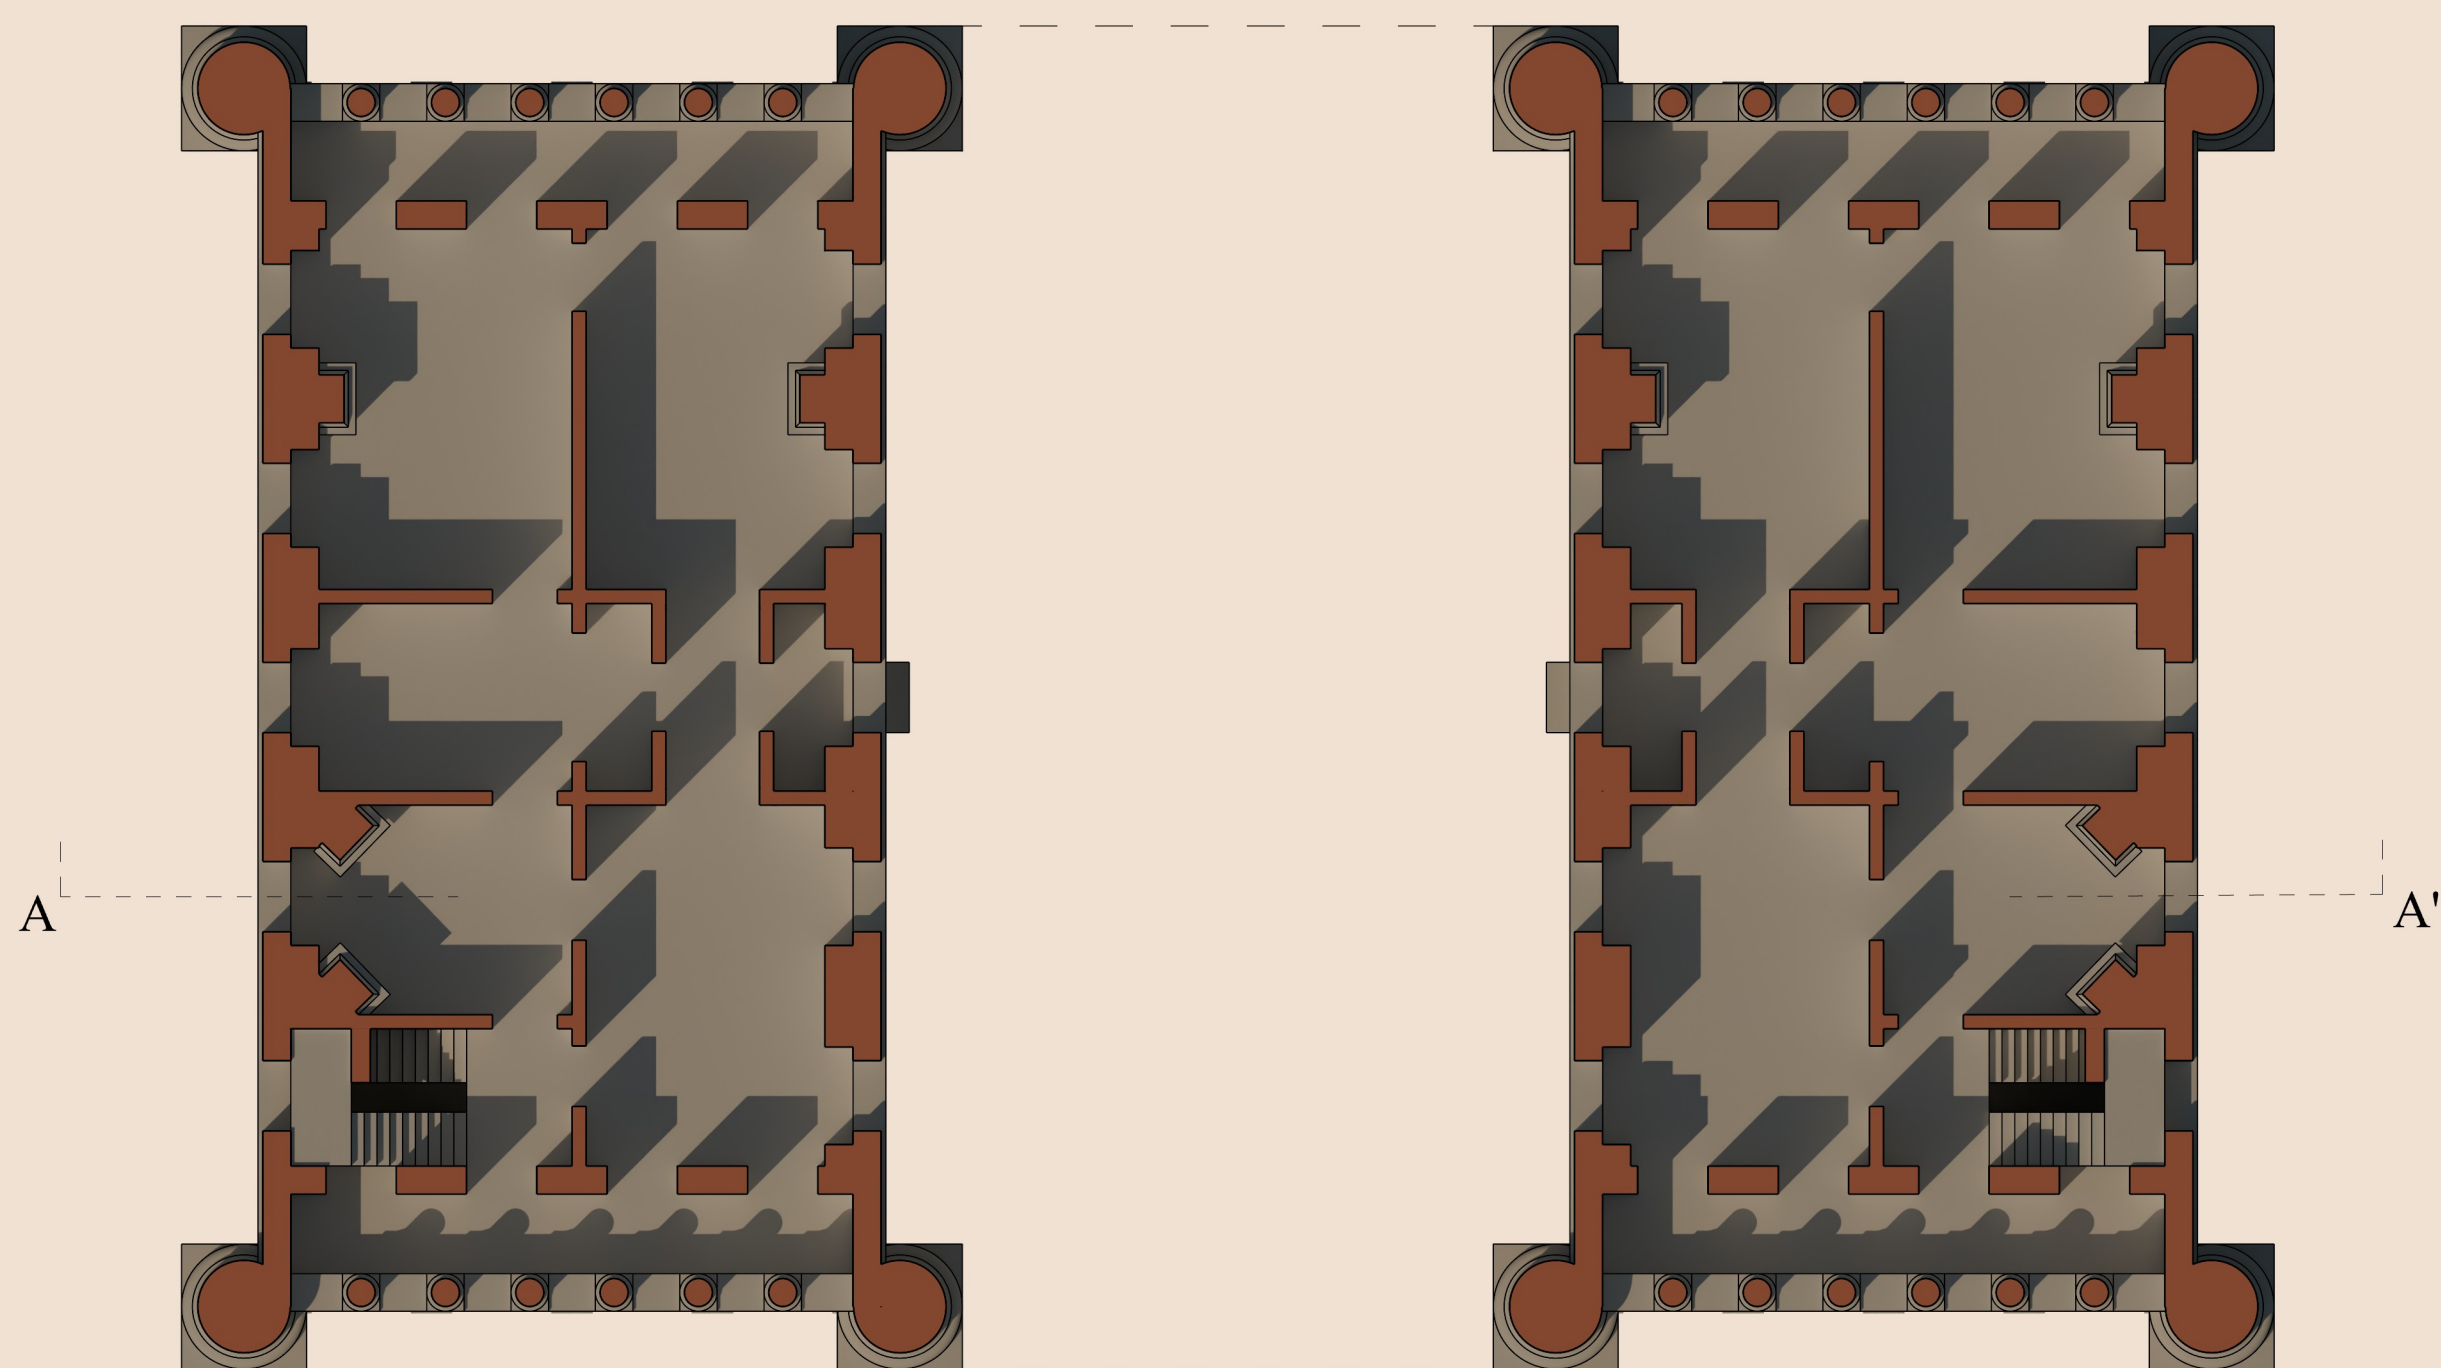

Pianta piano primo

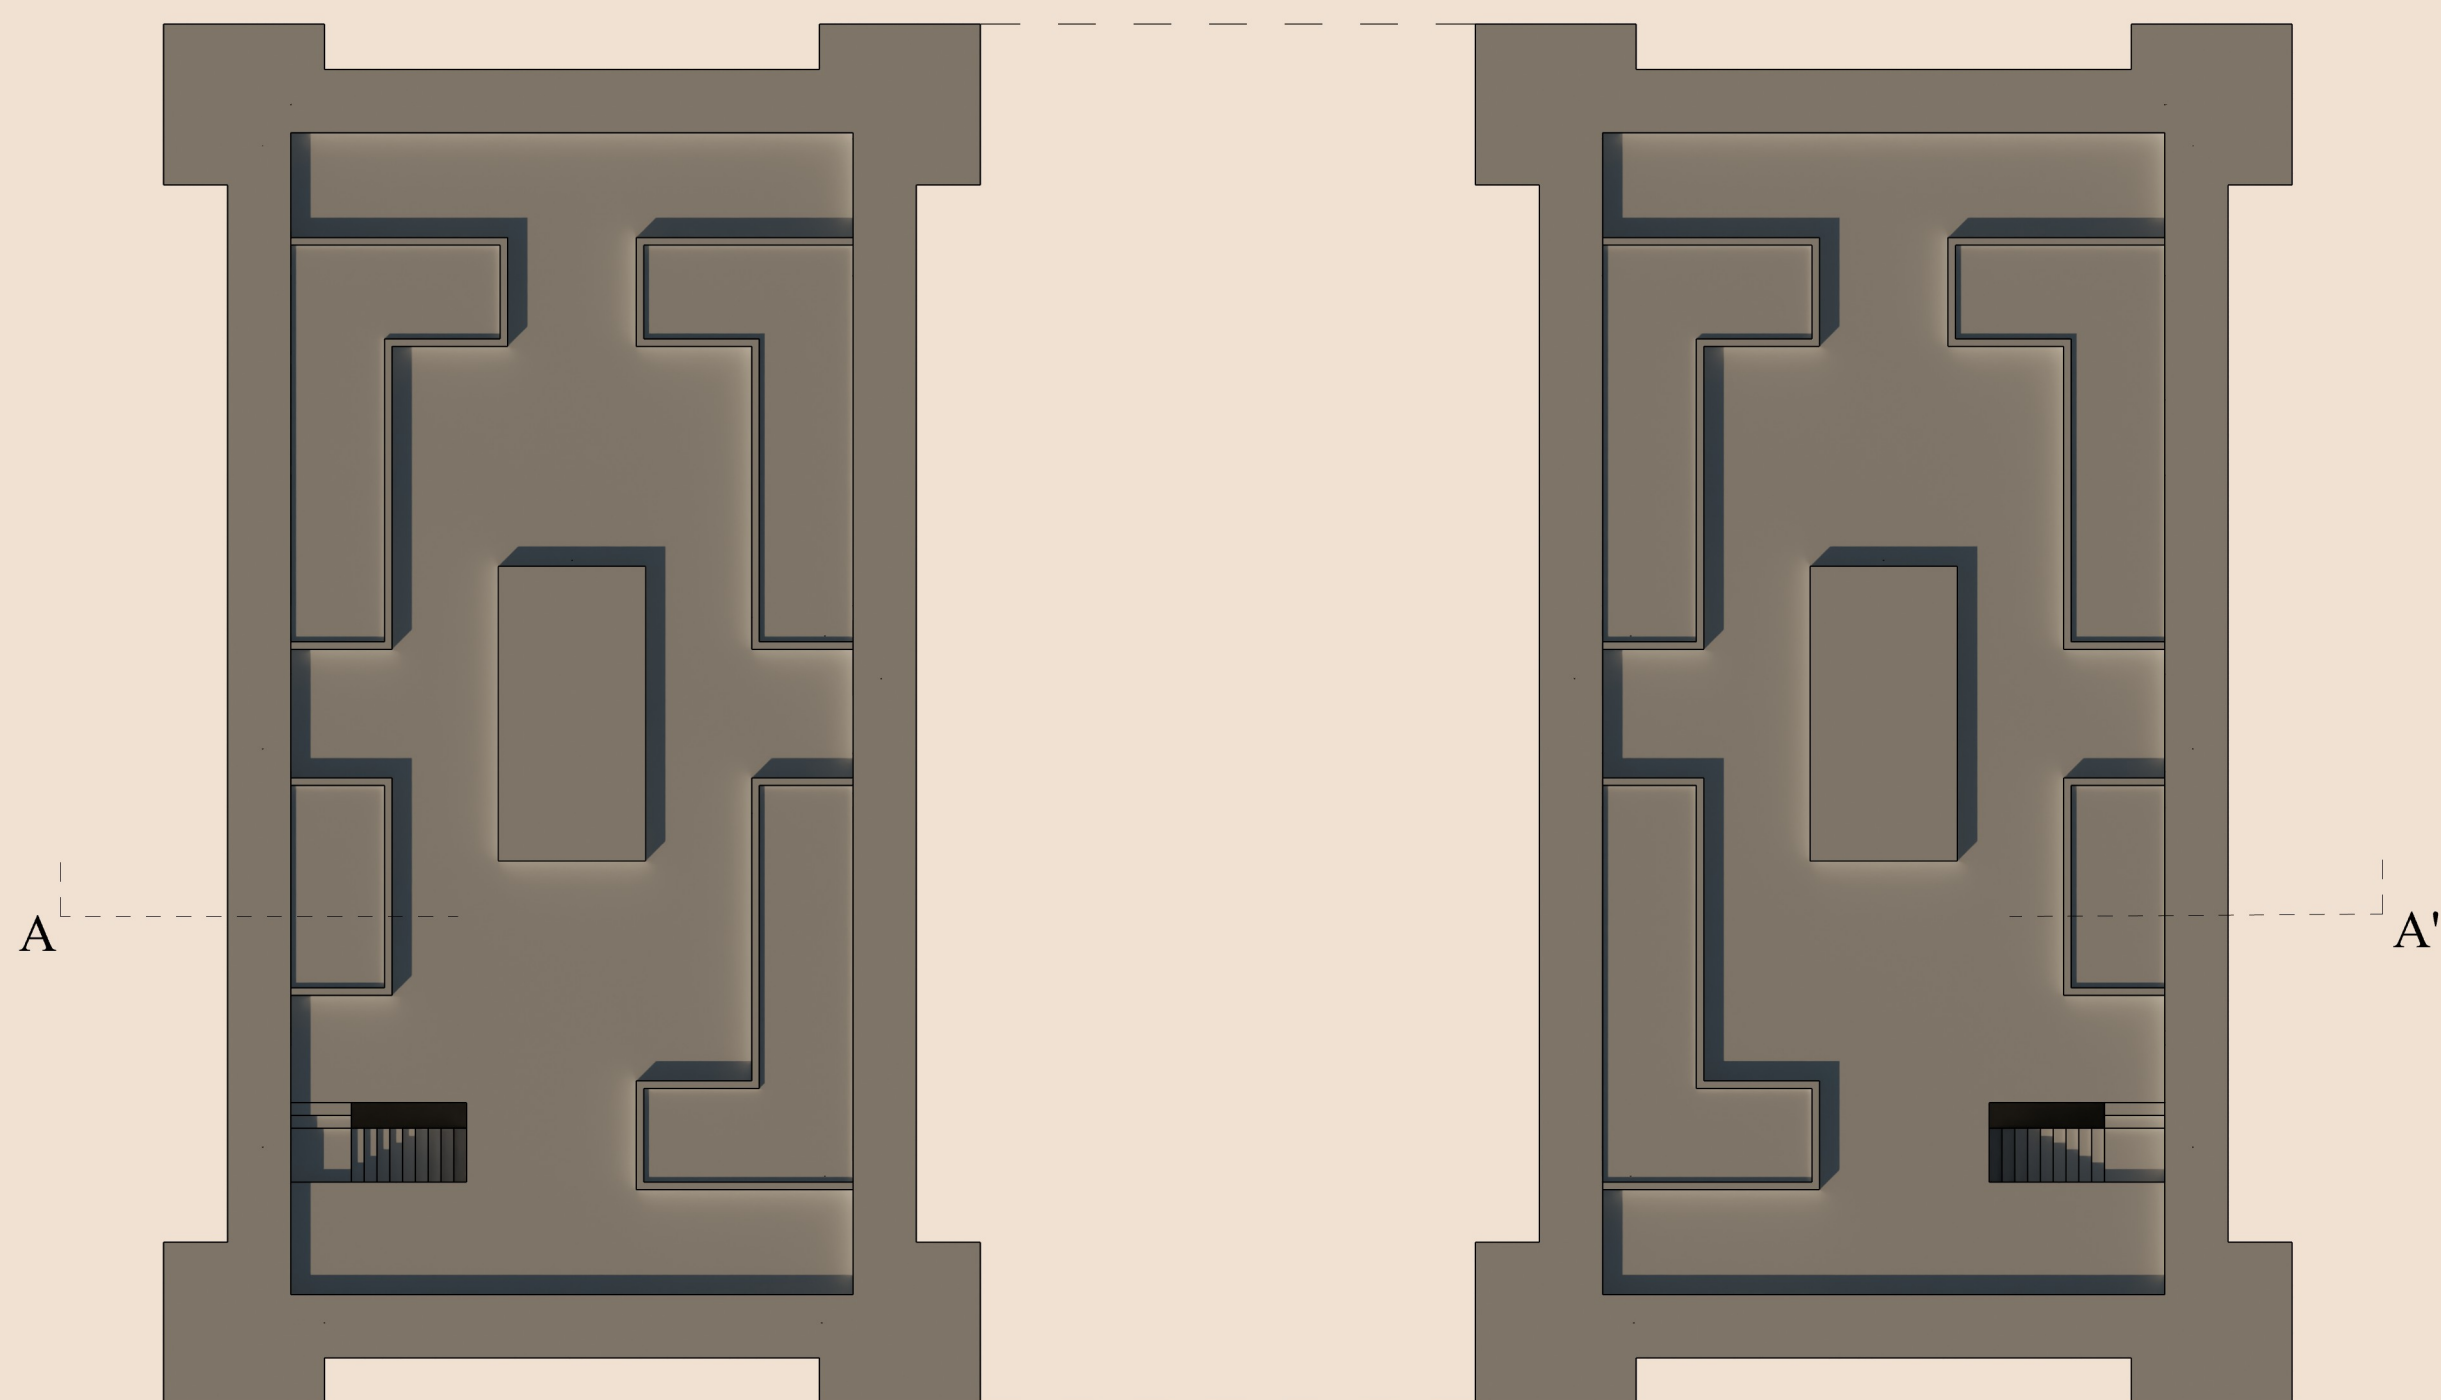

Pianta piano secondo

