


Pianta primo piano, scala 1:60



Prospetto laterale, scala 1:60

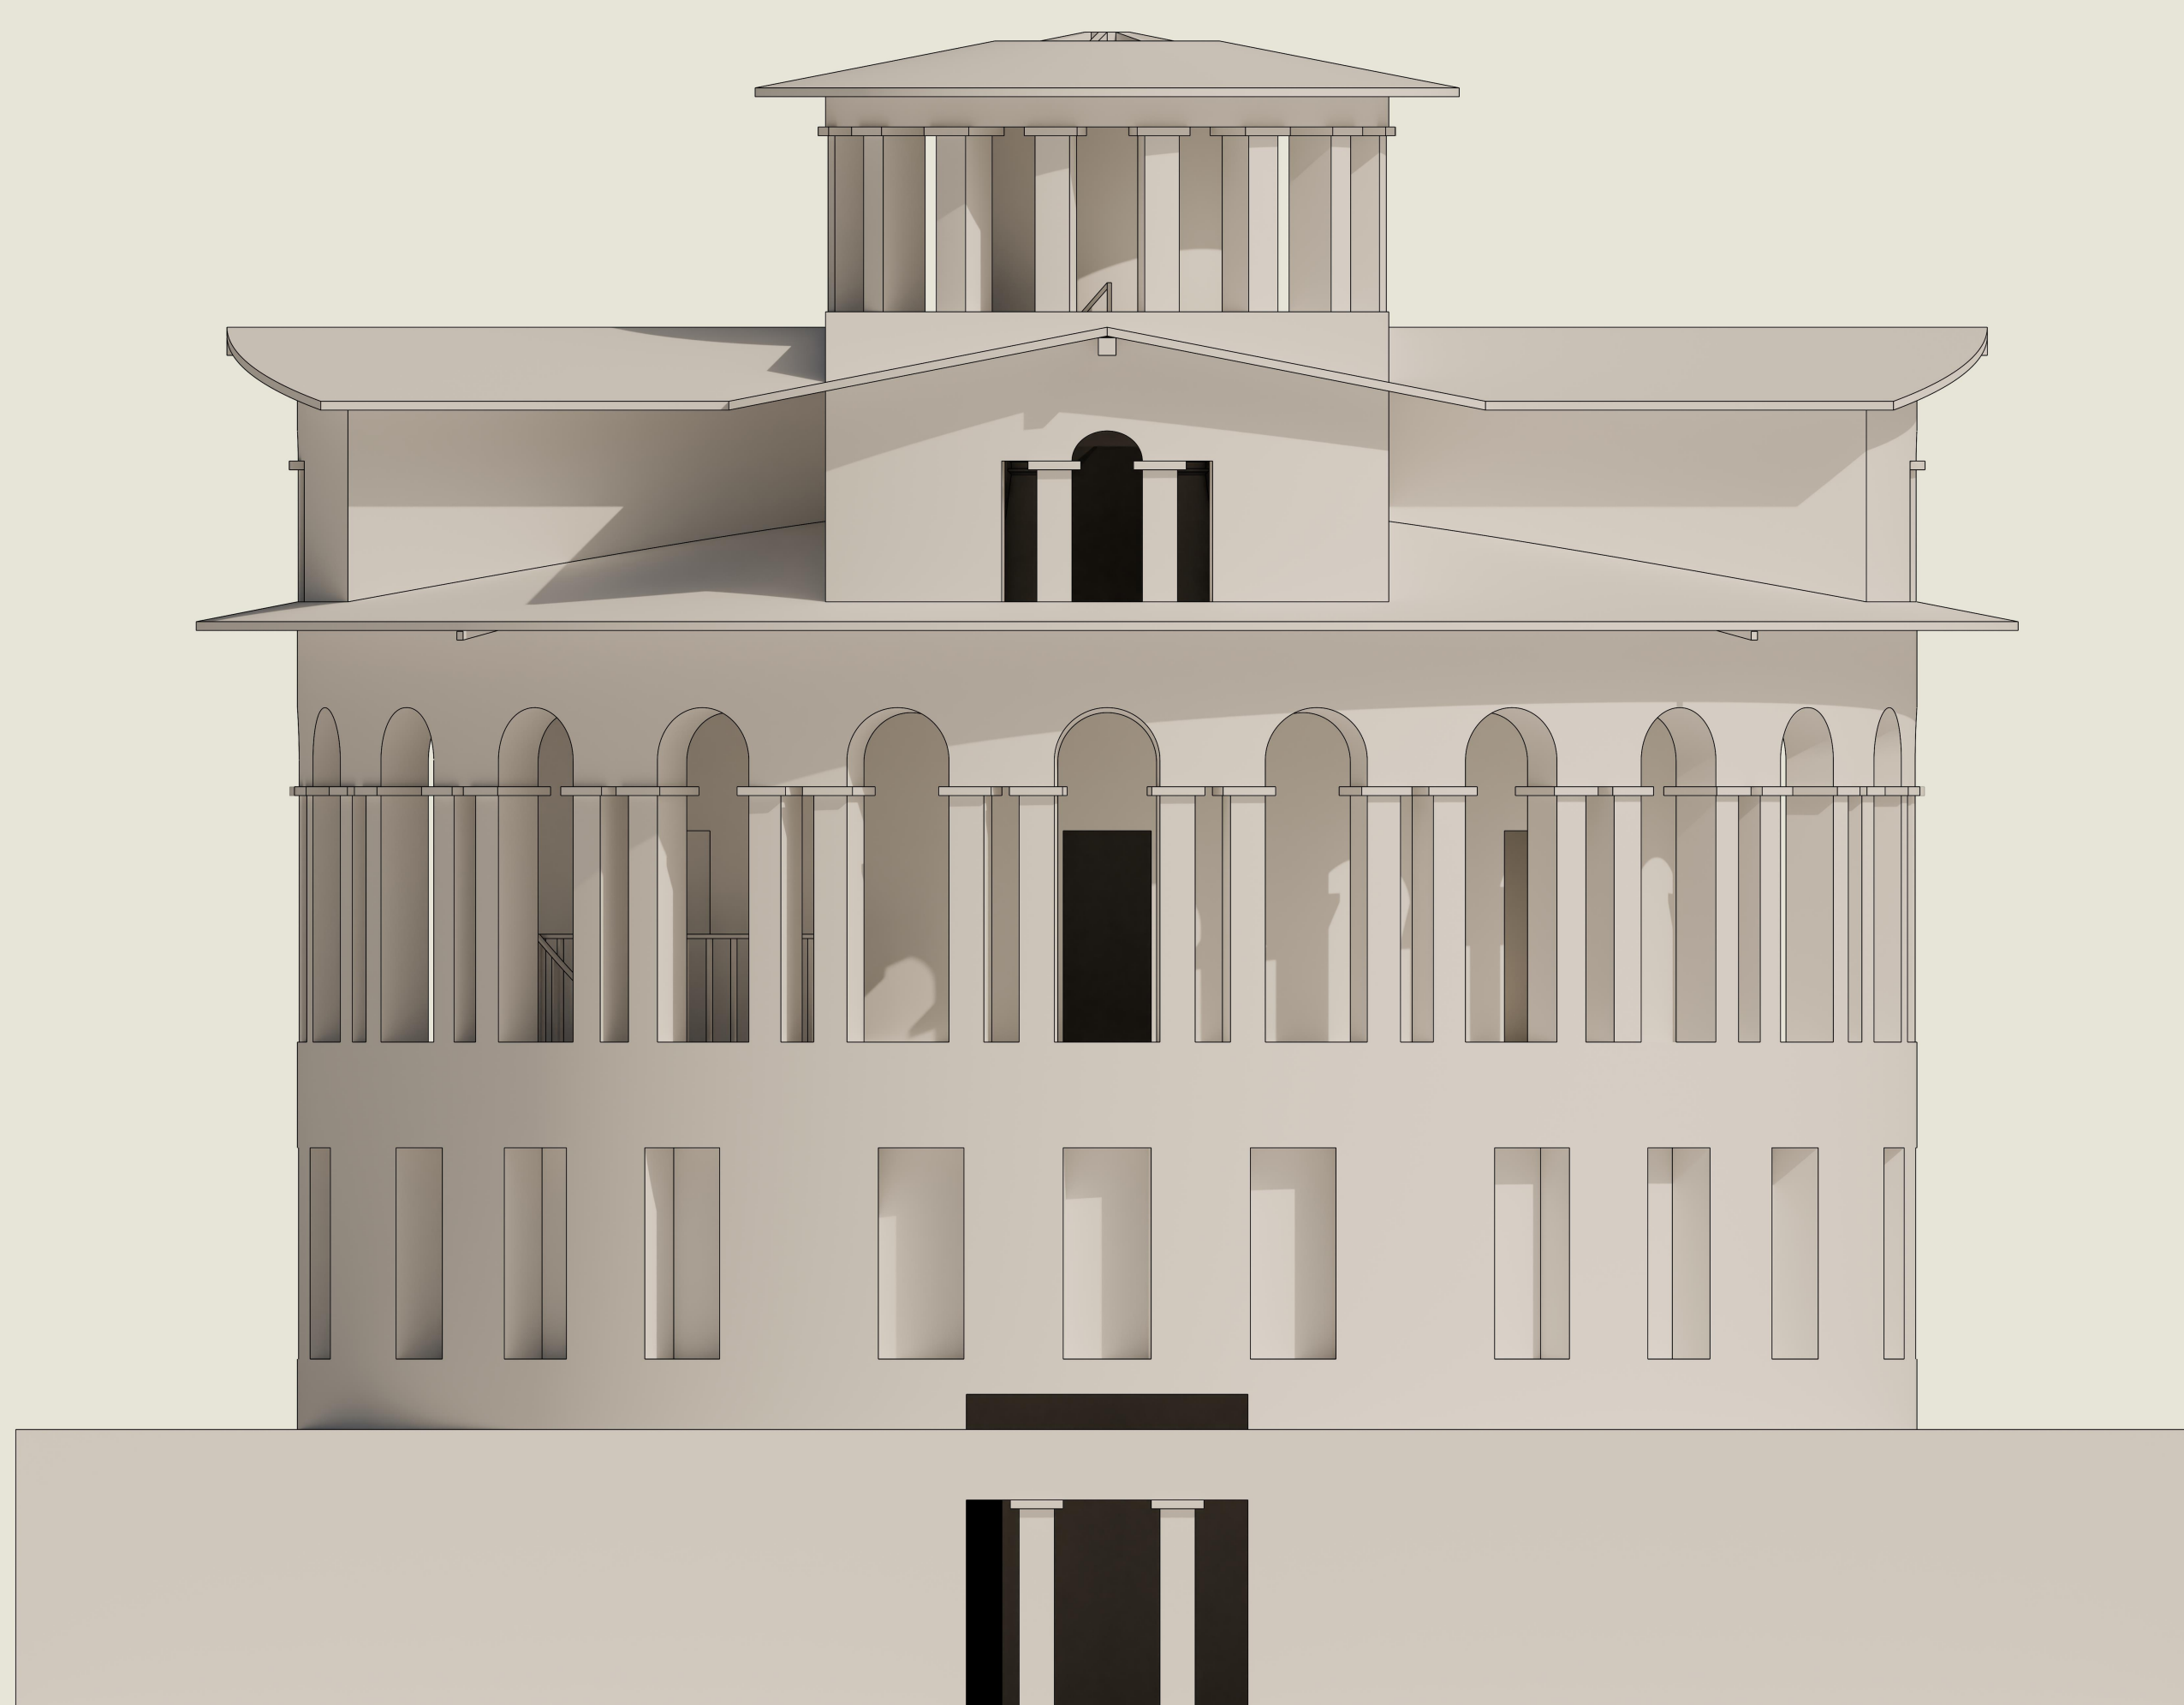