


Pianta secondo piano, scala 1:60



Sezione trasversale, scala 1:60

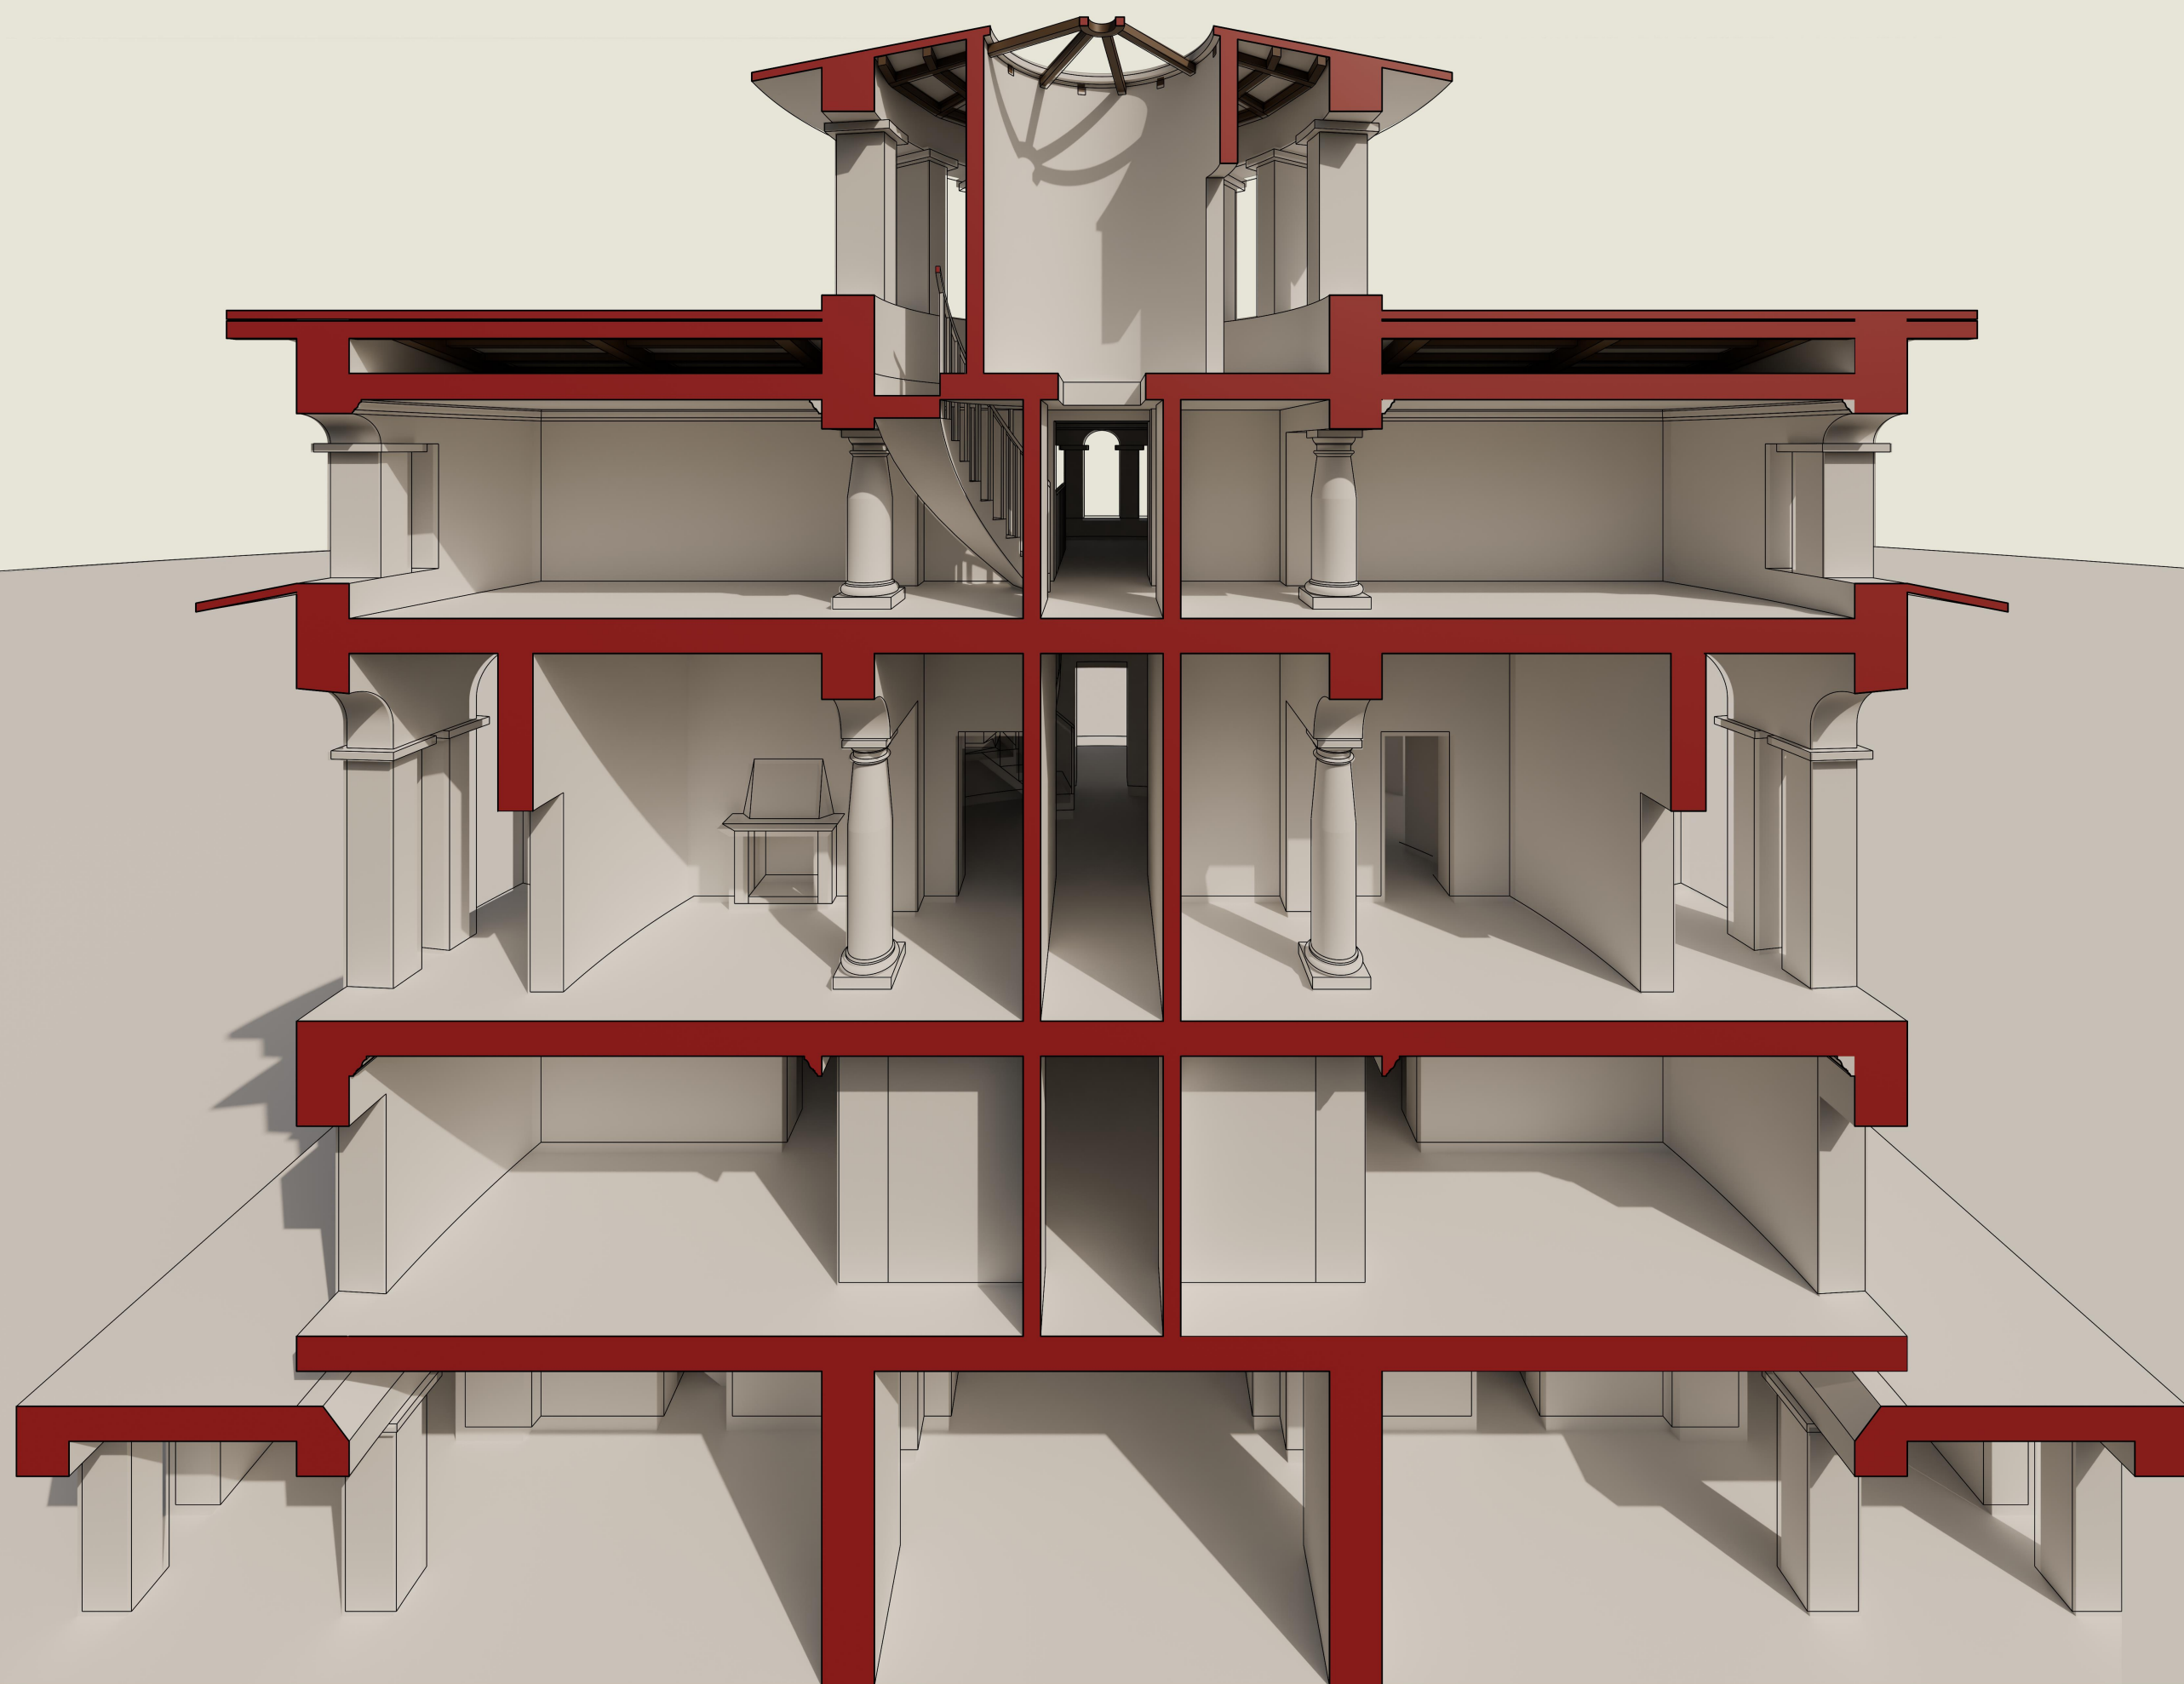