


Pianta della copertura

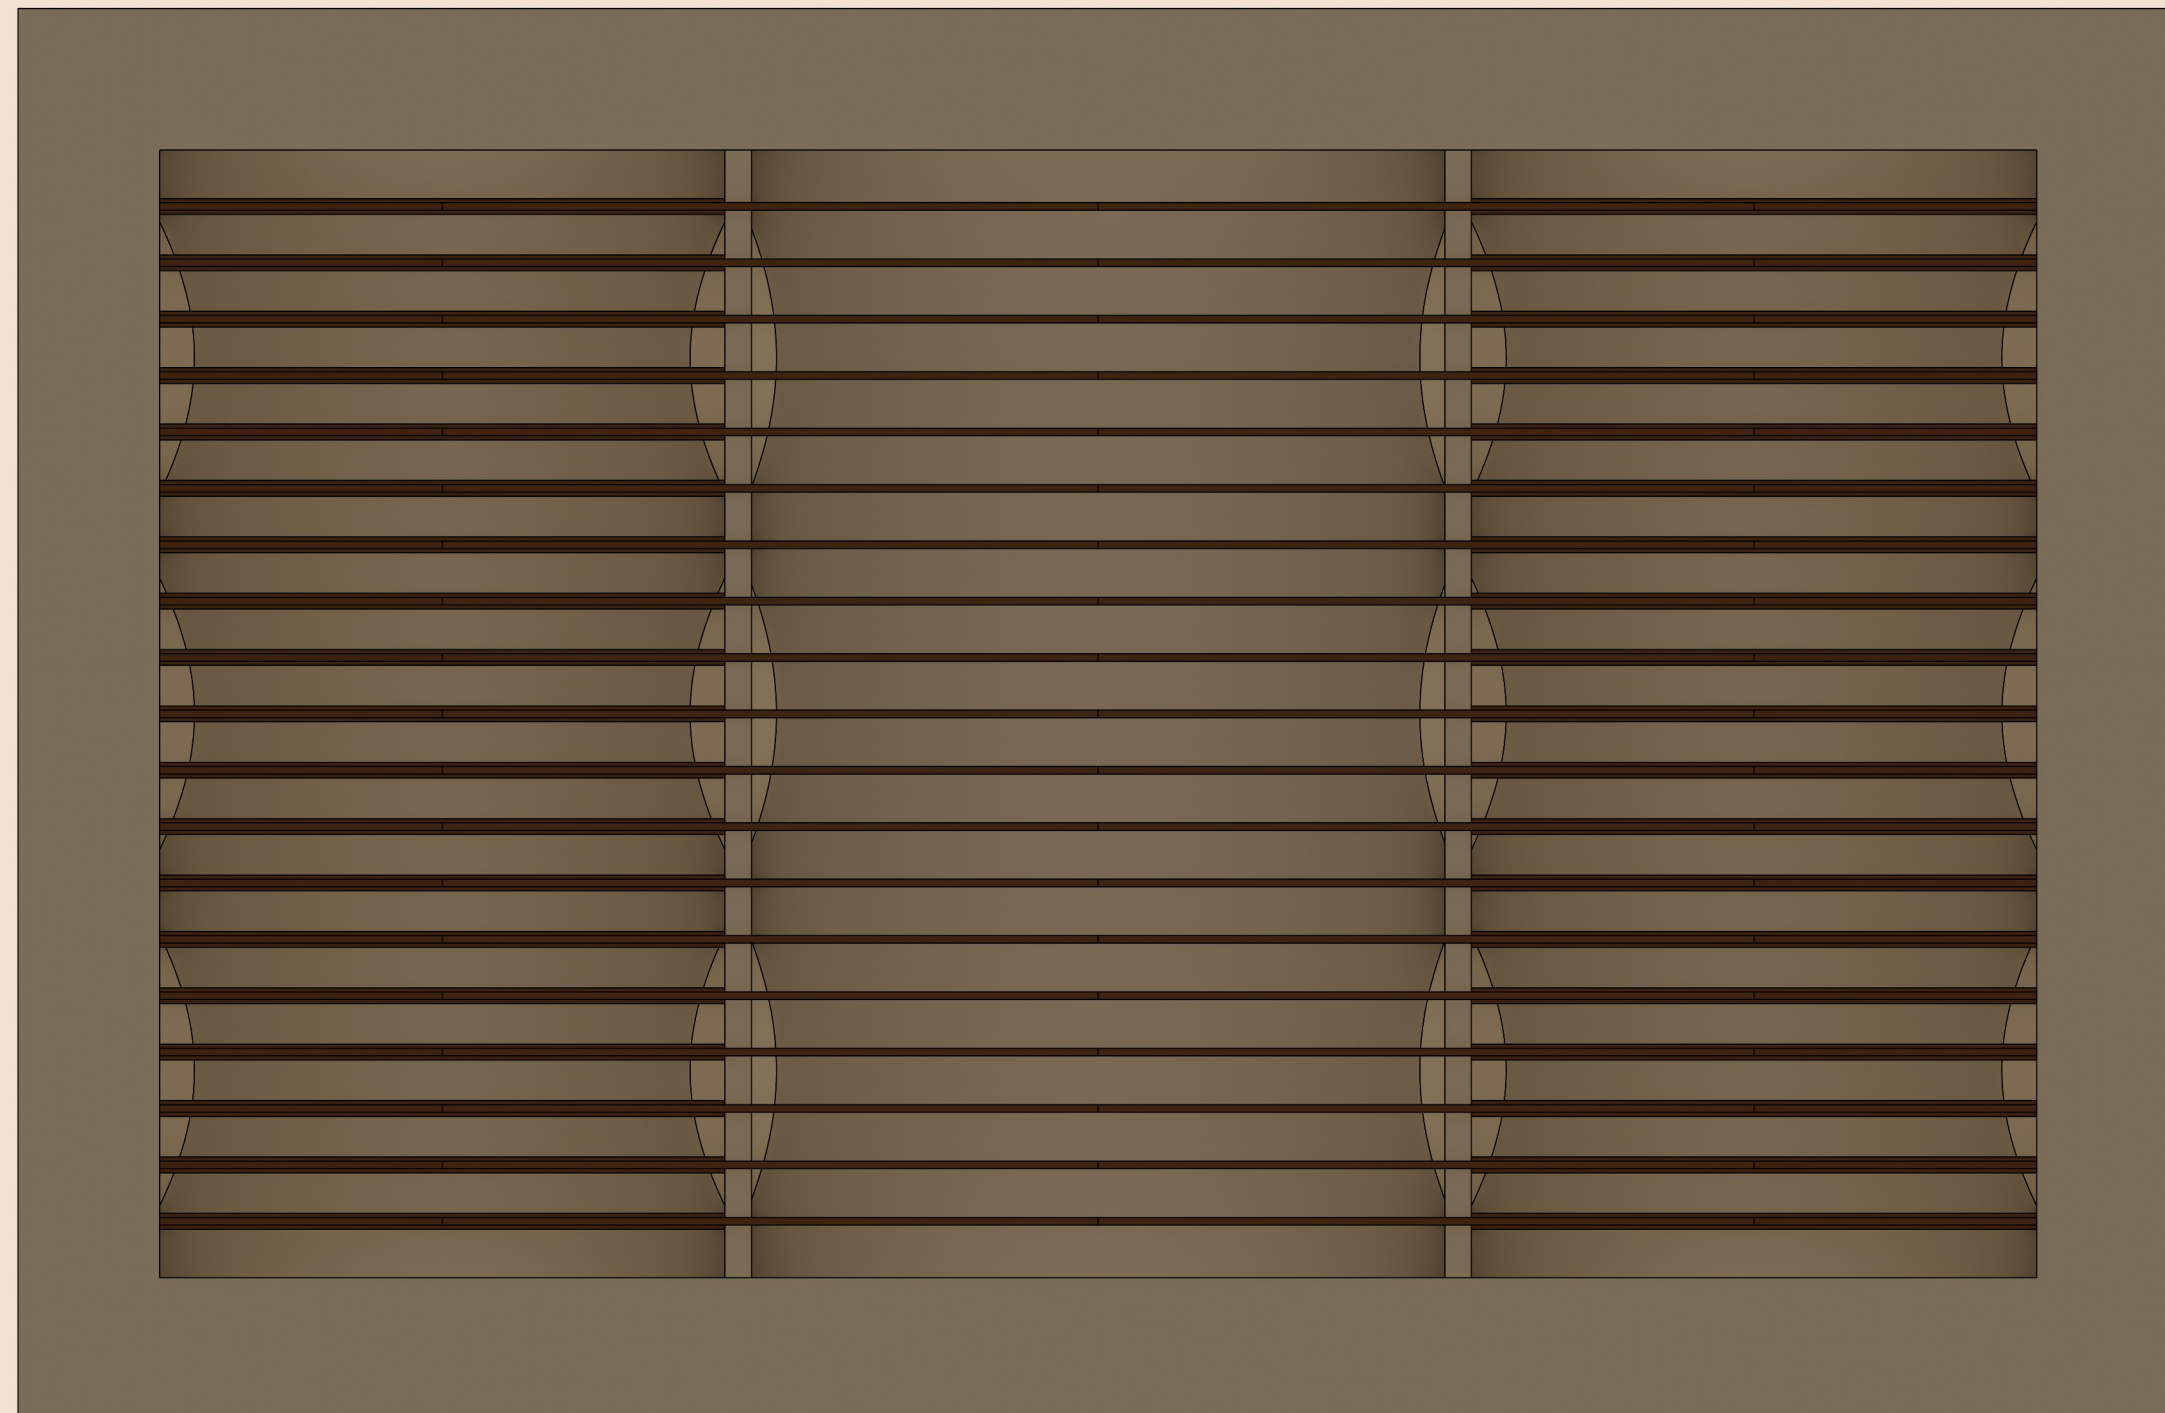

Esploso volumetrico della copertura

