



# Presentazione del progetto




Sezione B-B Scala 1:100

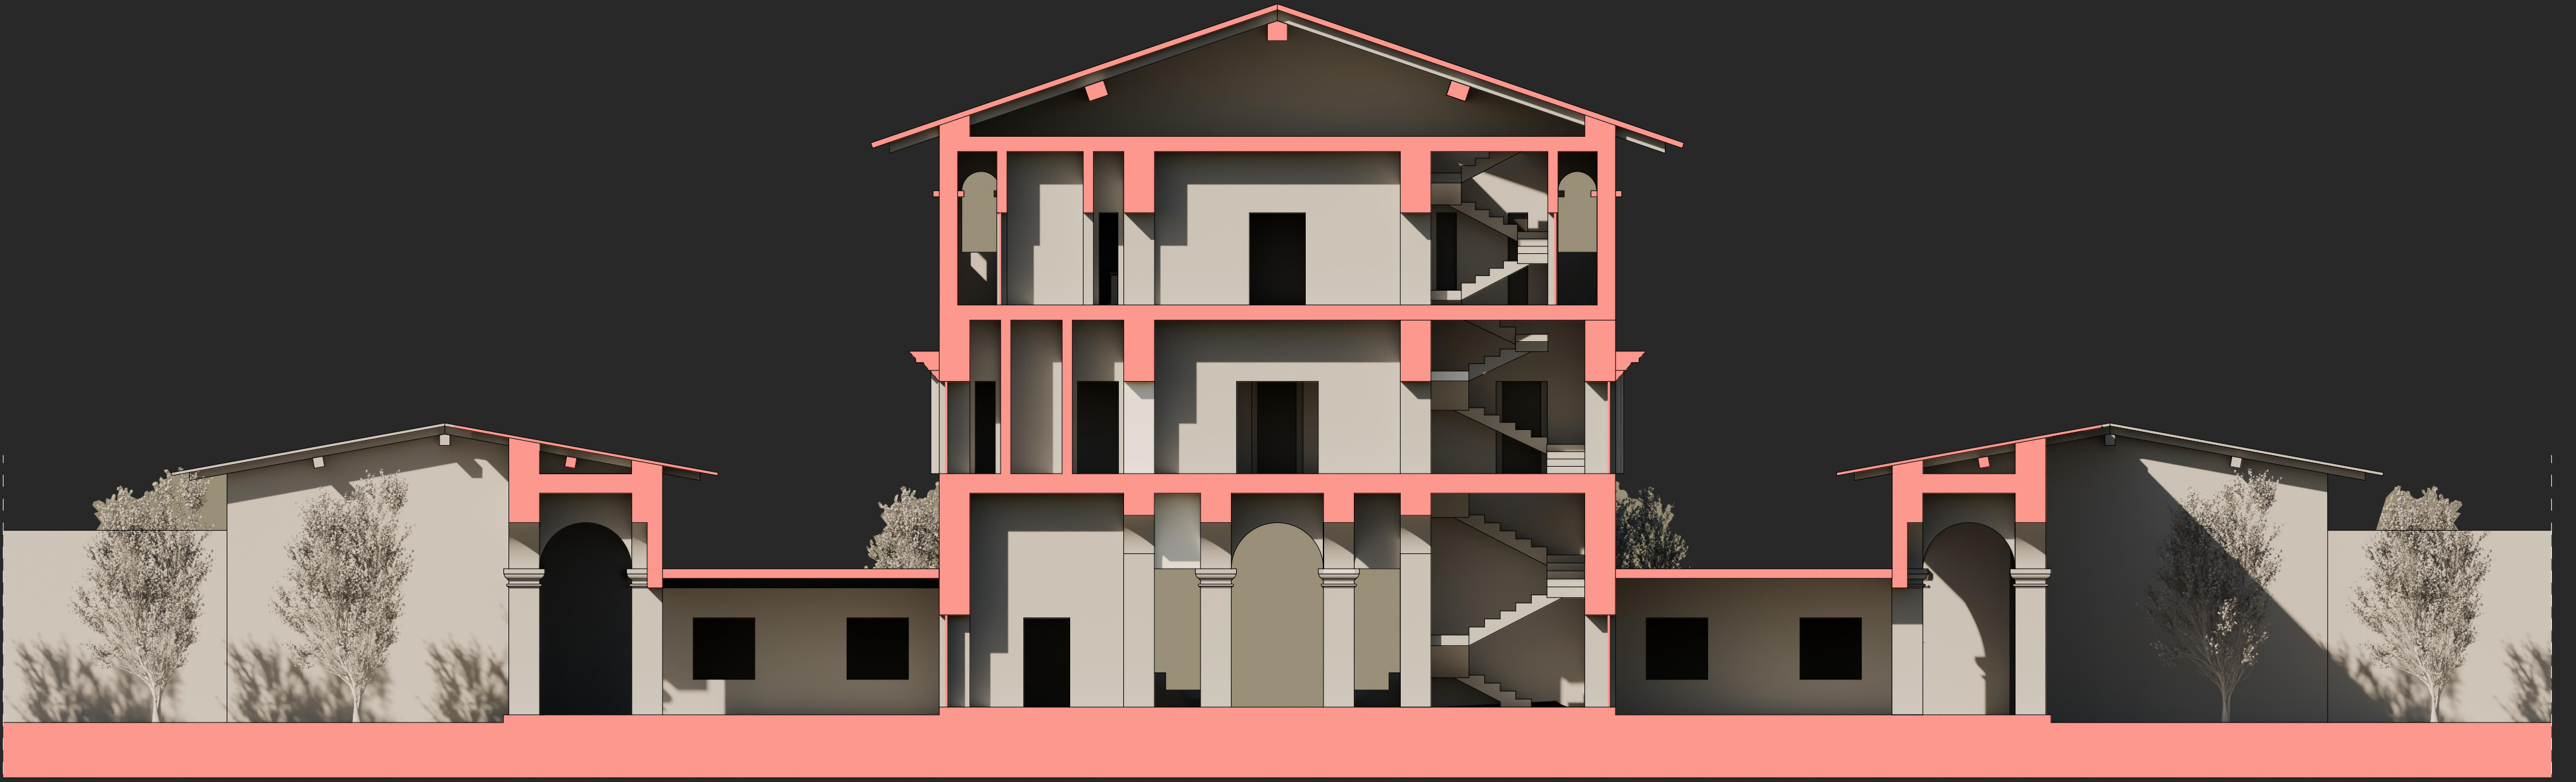

Sezione prospettica A-A Scala 1:80

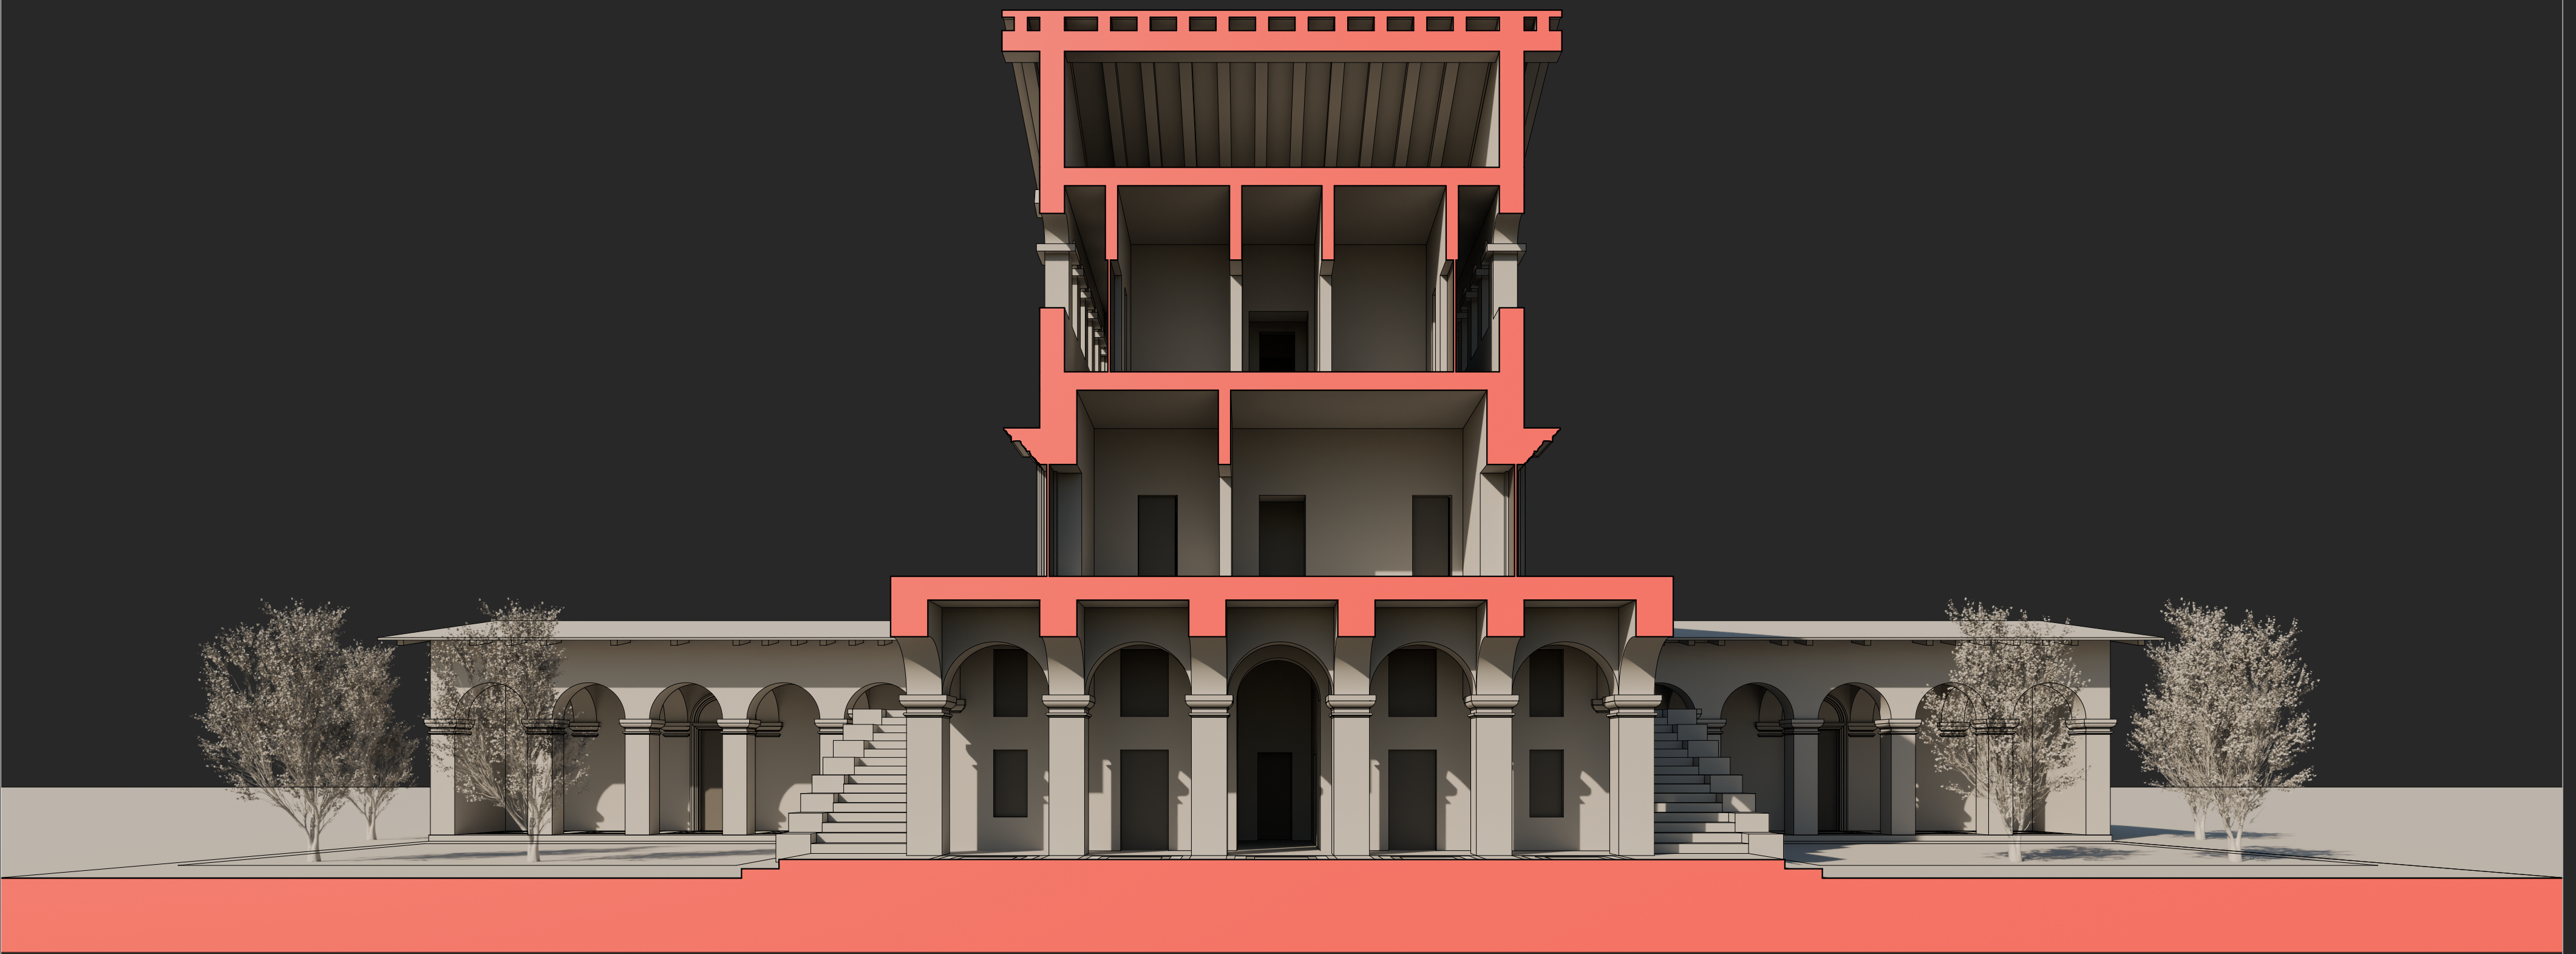

Sezione prospettica B-B Scala 1:80

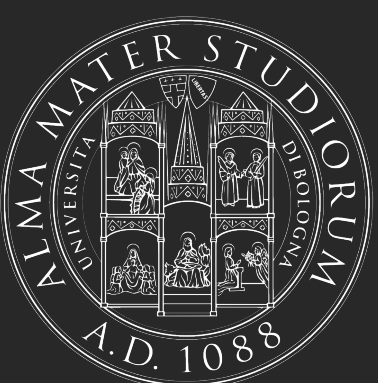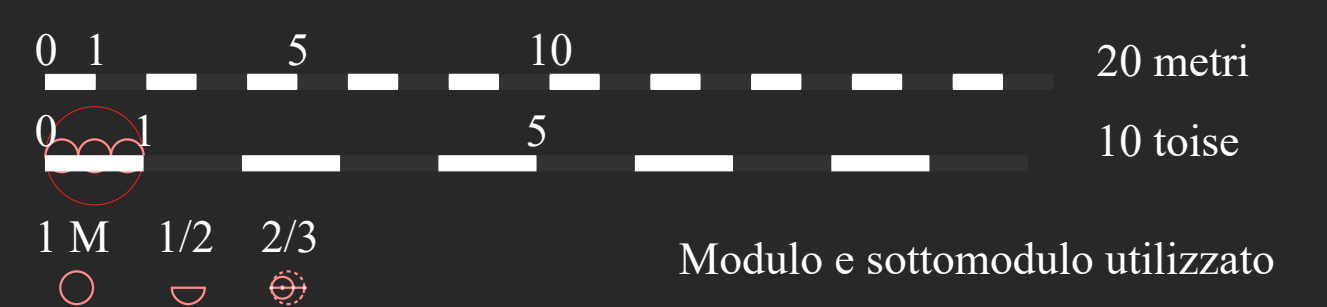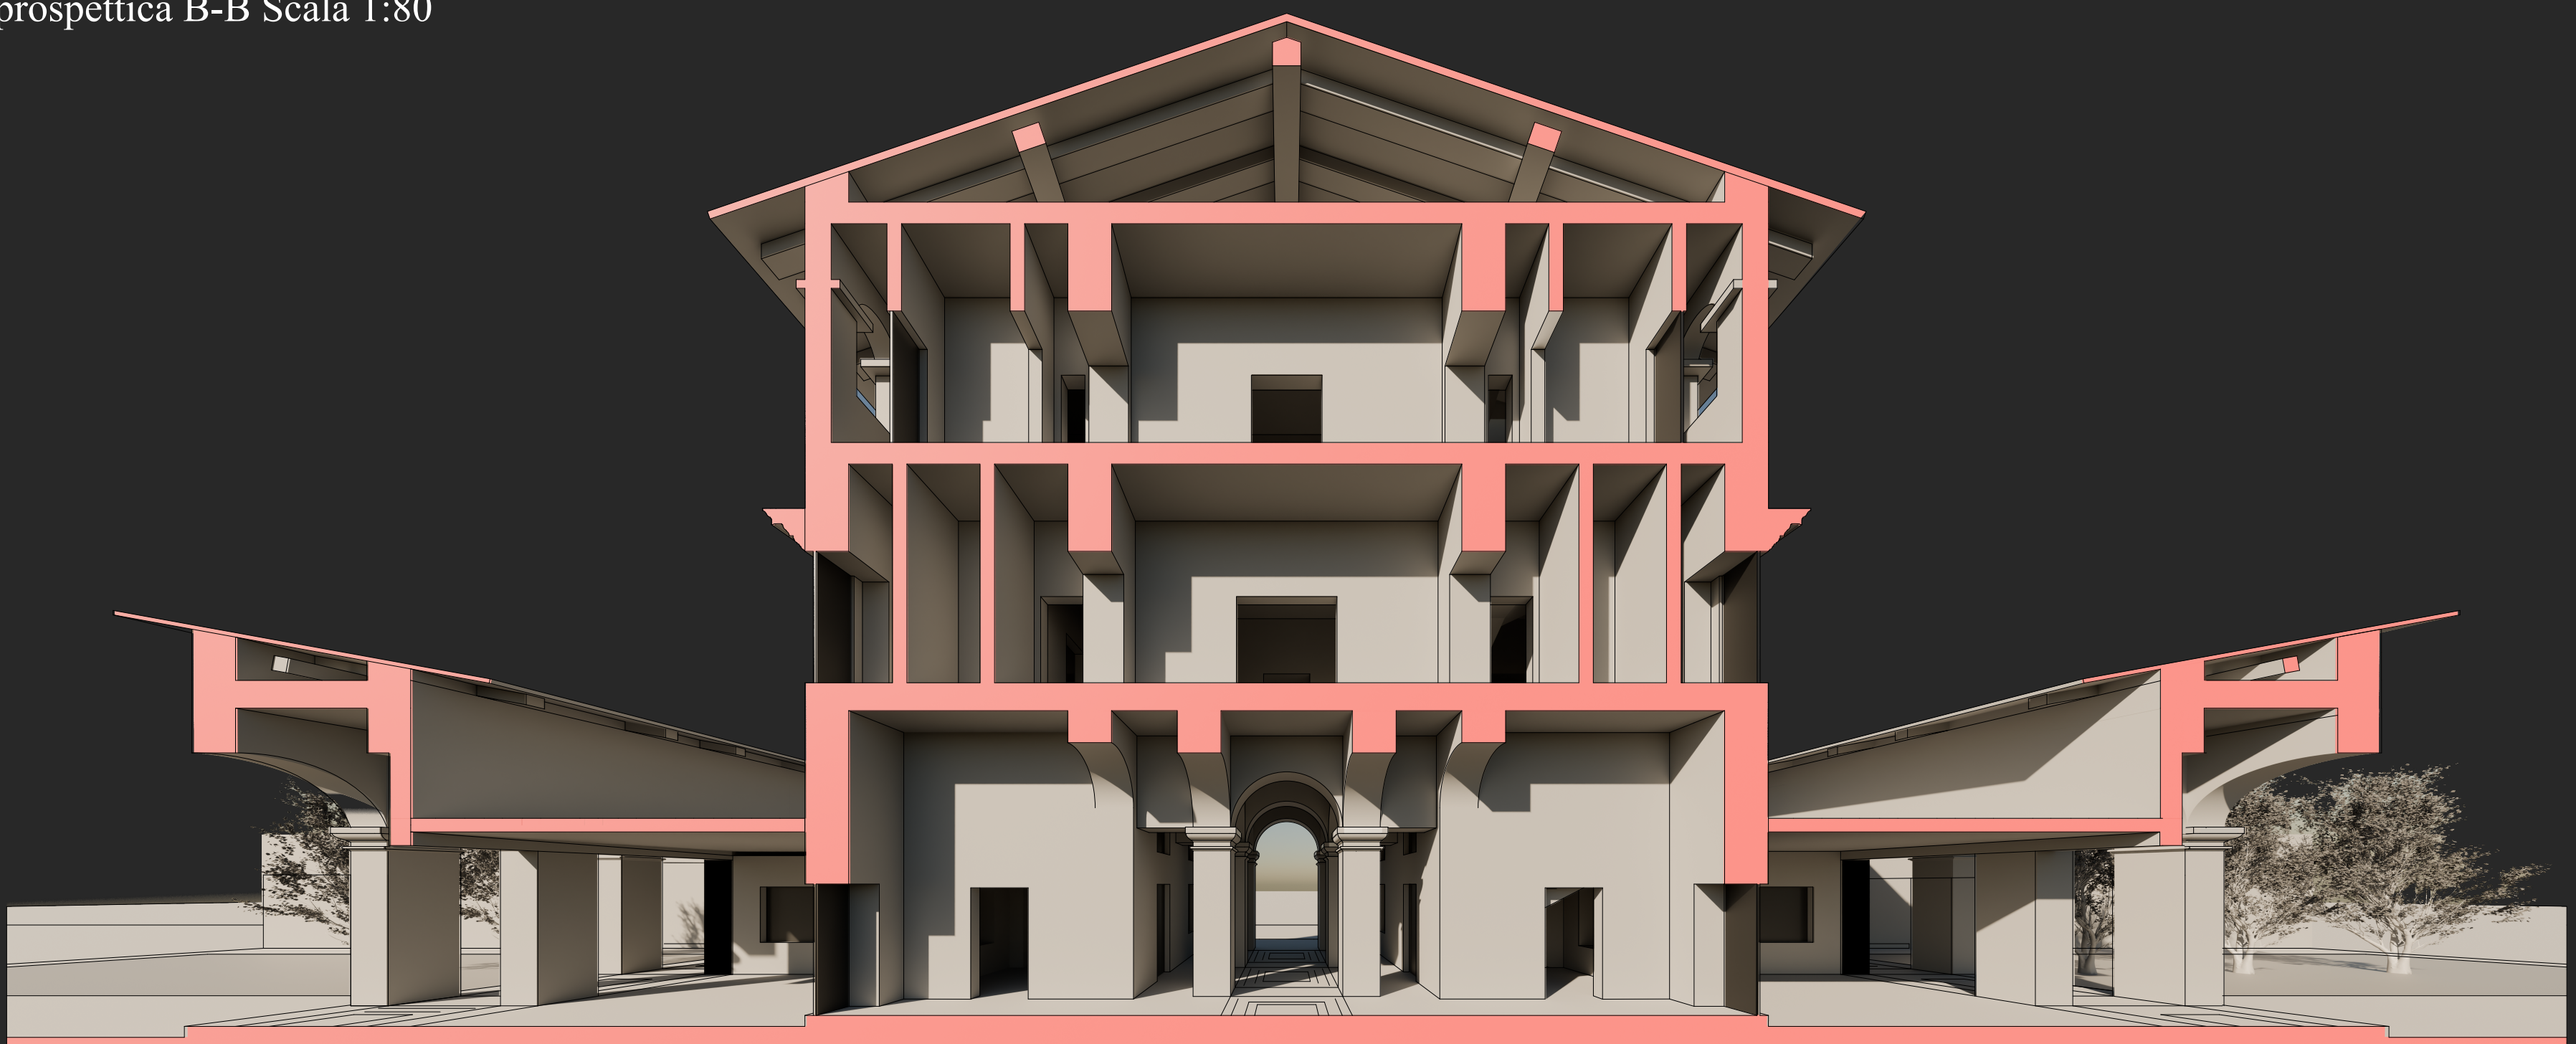

**Laboratorio di Disegno dell'Architettura II | Claude Nicolas Ledoux, Maison de Campagne**

Università di Bologna - Sede di Cesena | Dipartimento di Architettura

Corso di Laurea Magistrale a Ciclo Unico | A.A. 2024 - 2025

Docenti: F. Fallavollita, F. I. Apollonio, R. Foschi - Tutor: I. P. Pajena

Studenti: NMatteo Baldi, Simone Rodriguez

# 4C