


Tavola del confronto

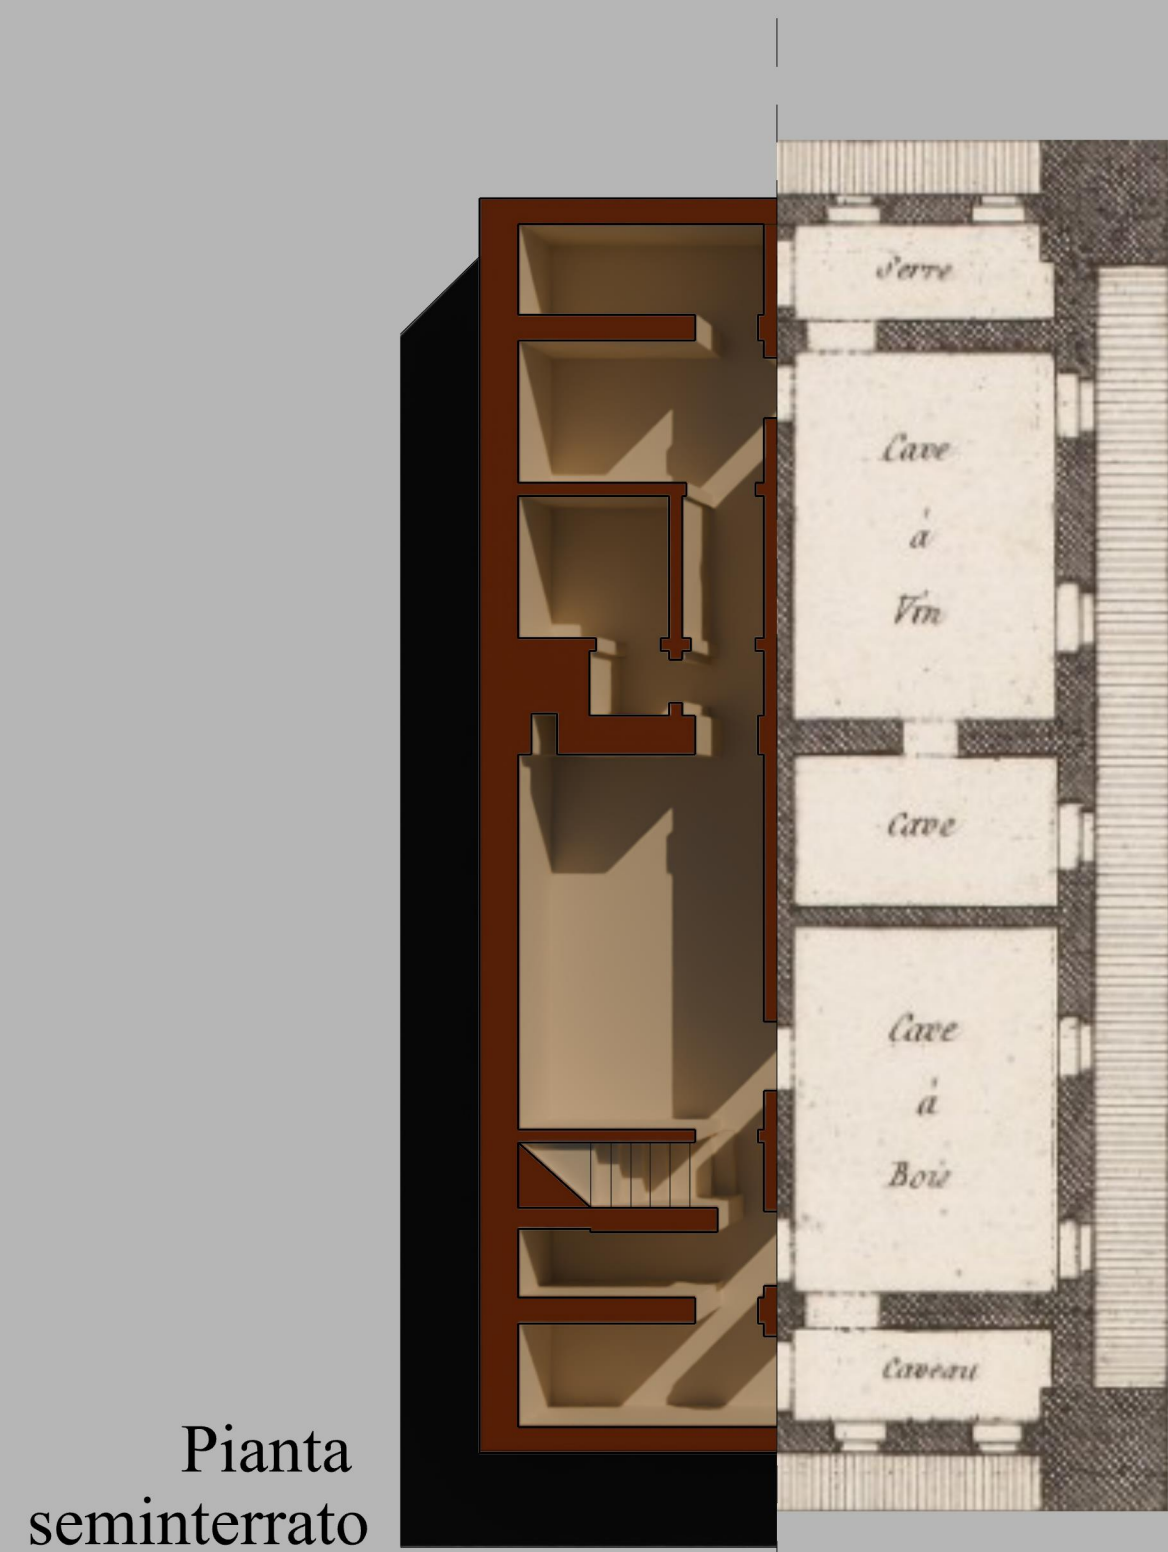

Pianta seminterrato

Riferimento Ledoux




Pianta piano terra

Riferimento Ledoux



Pianta piano primo

Riferimento Ledoux

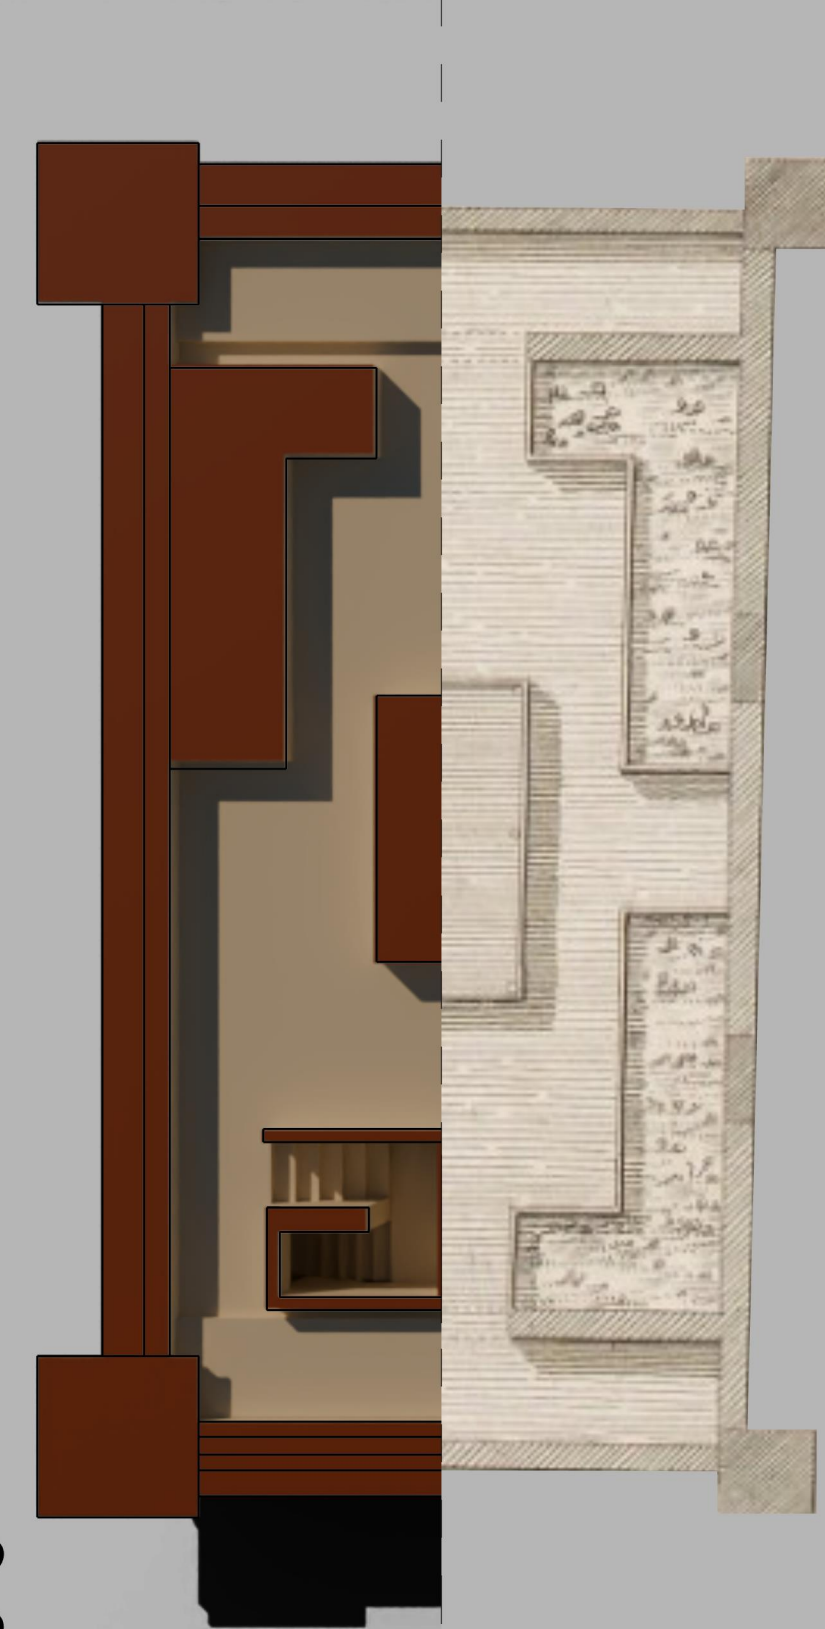

Riferimento Ledoux

Pianta tetto giardino

