


Sezione prospettica BB'
Scala 1: 50



Sezione prospettica AA'
Scala 1: 50

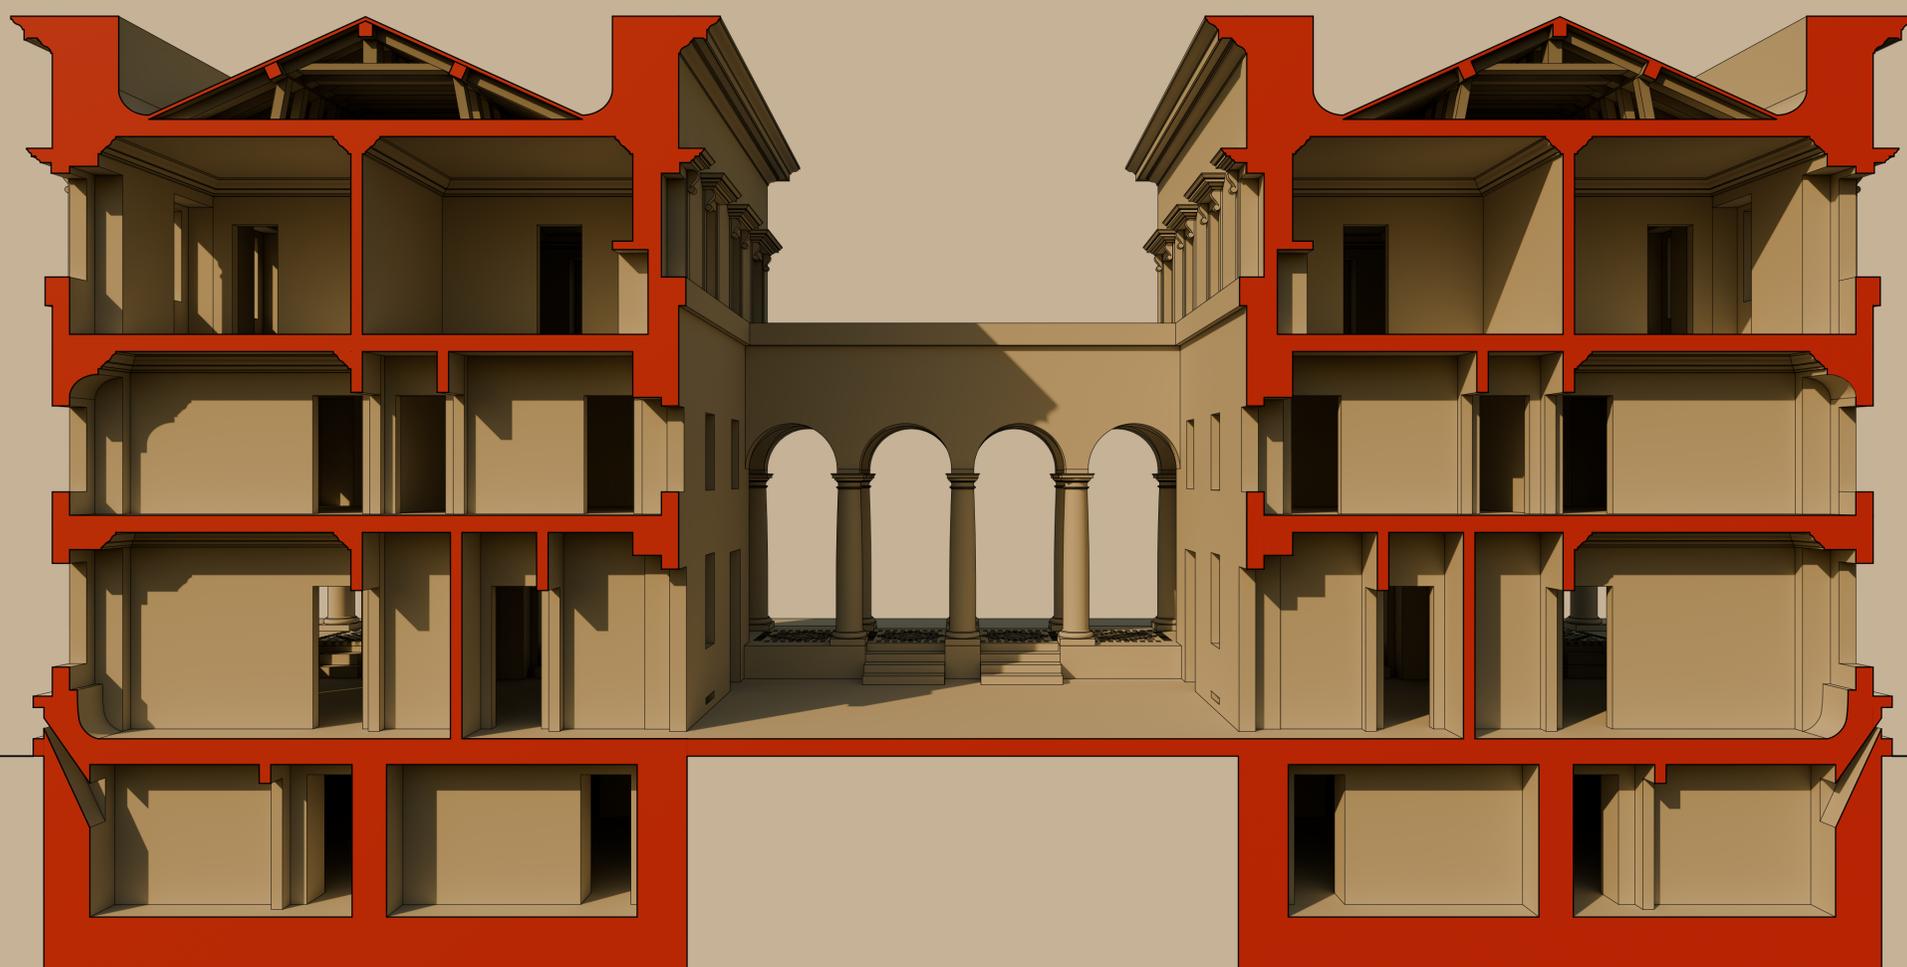