

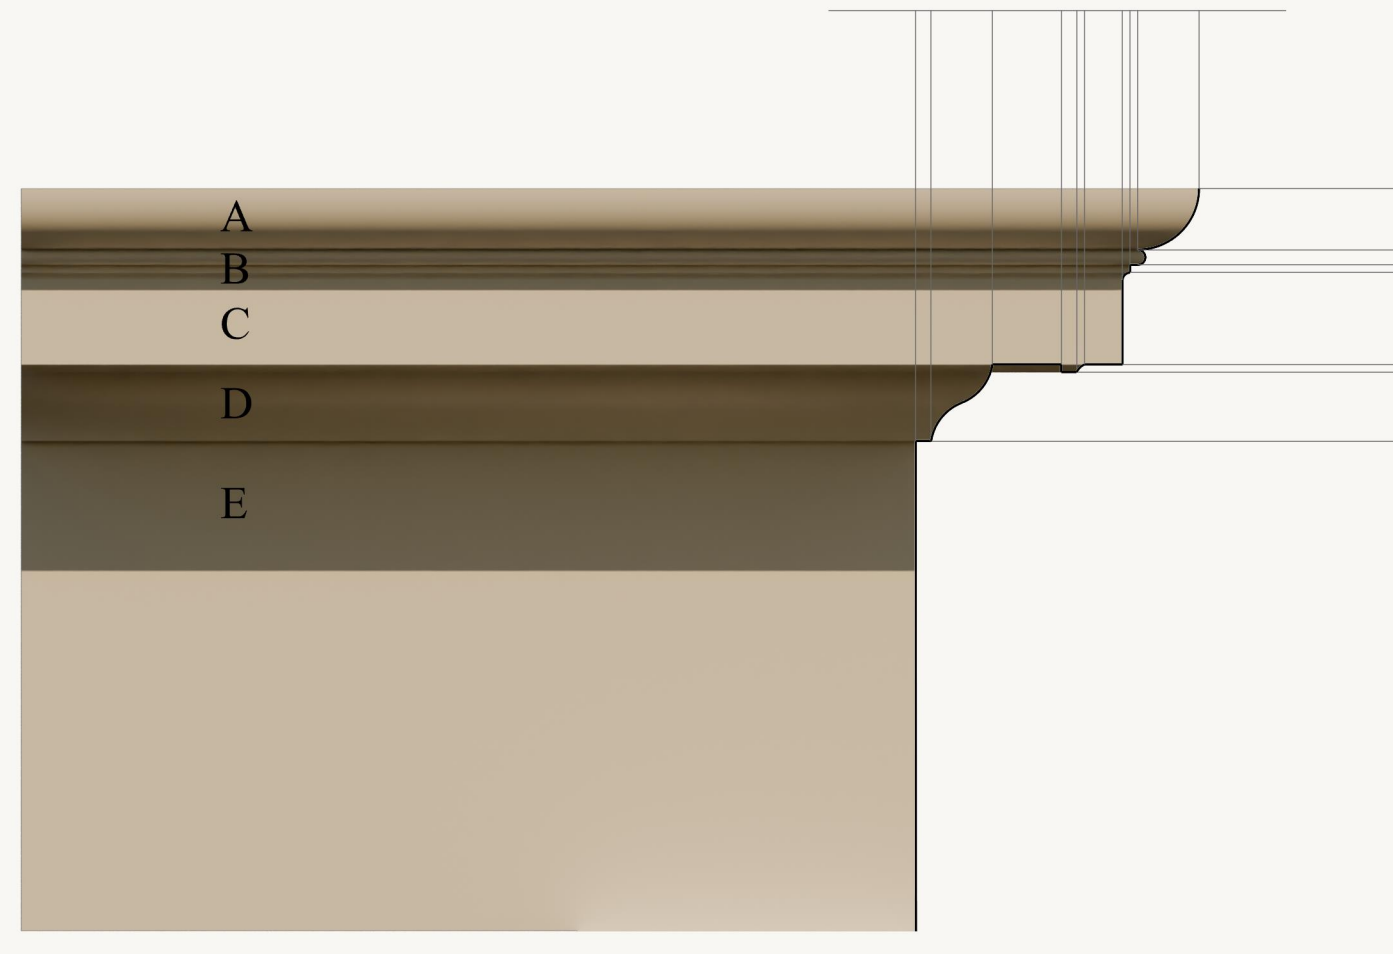
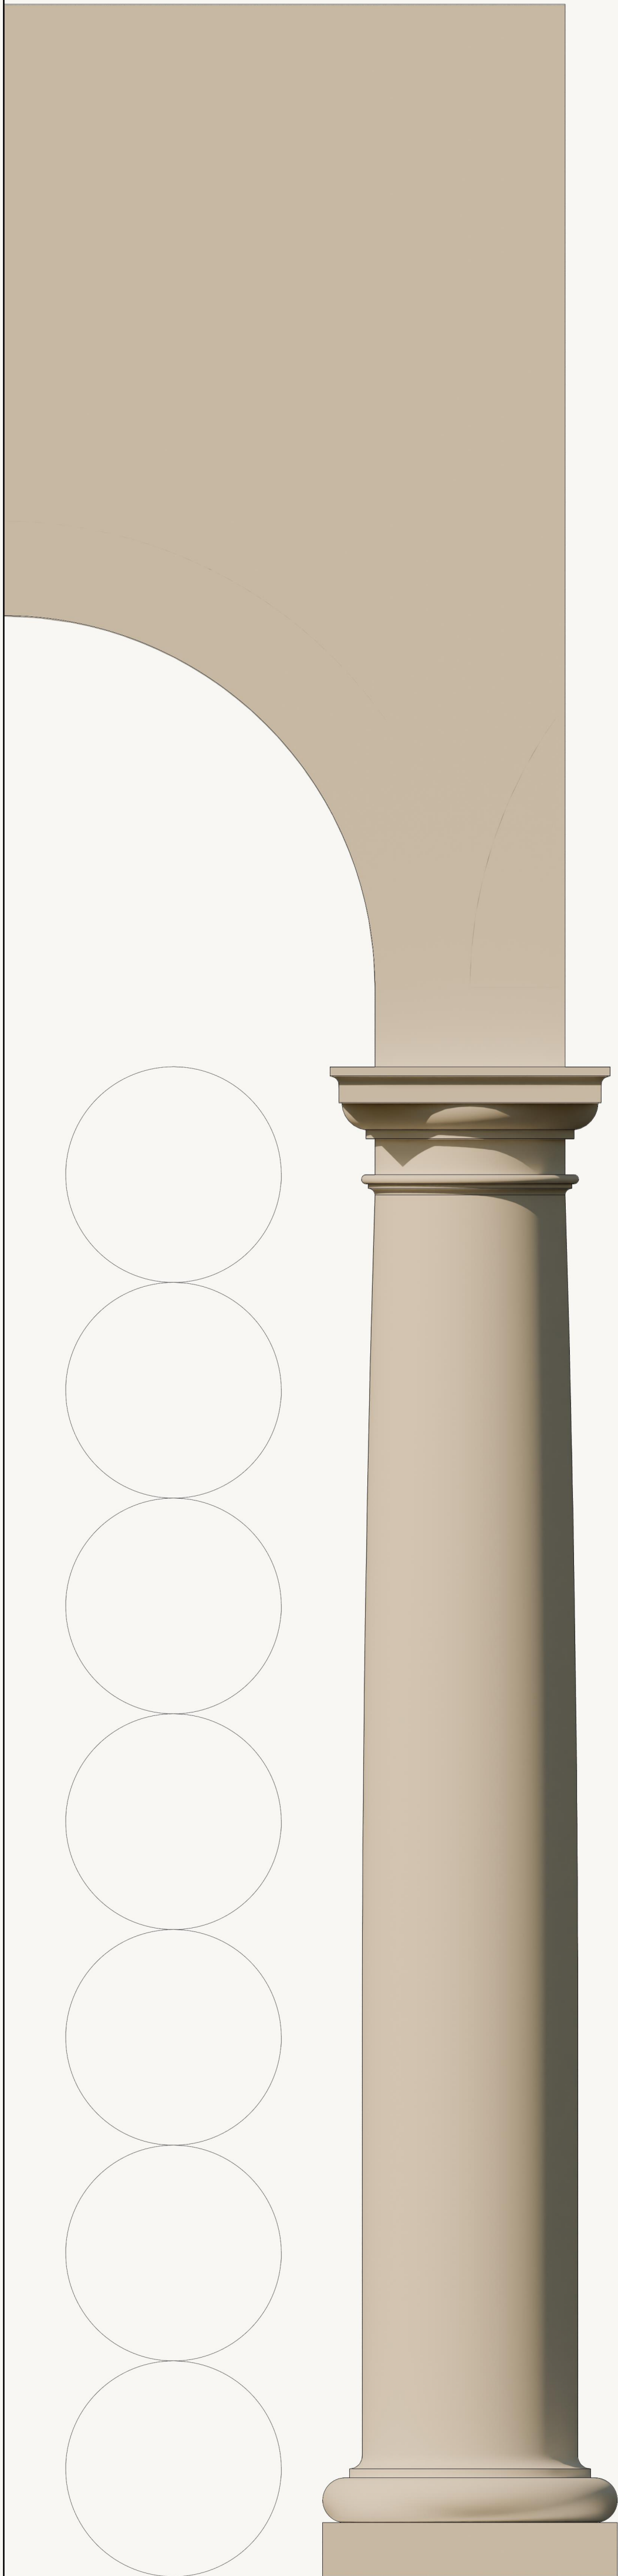
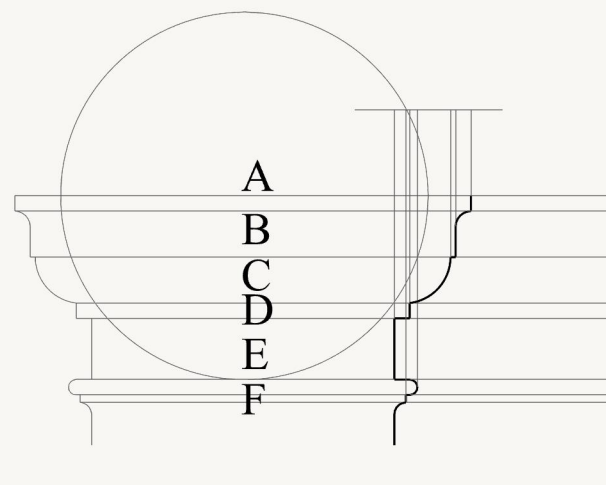
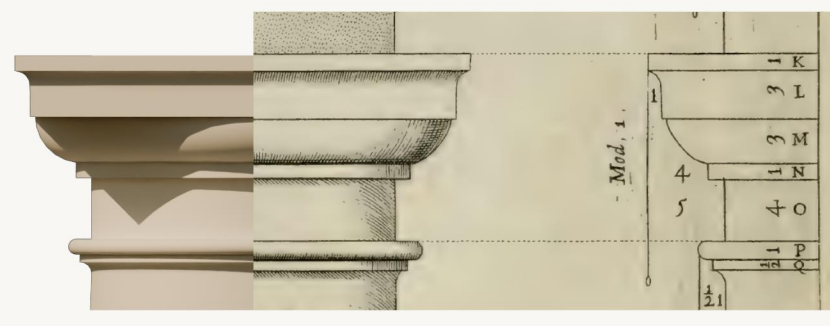




Dettagli architettonici  
Ordine Tuscanico - Vingnola

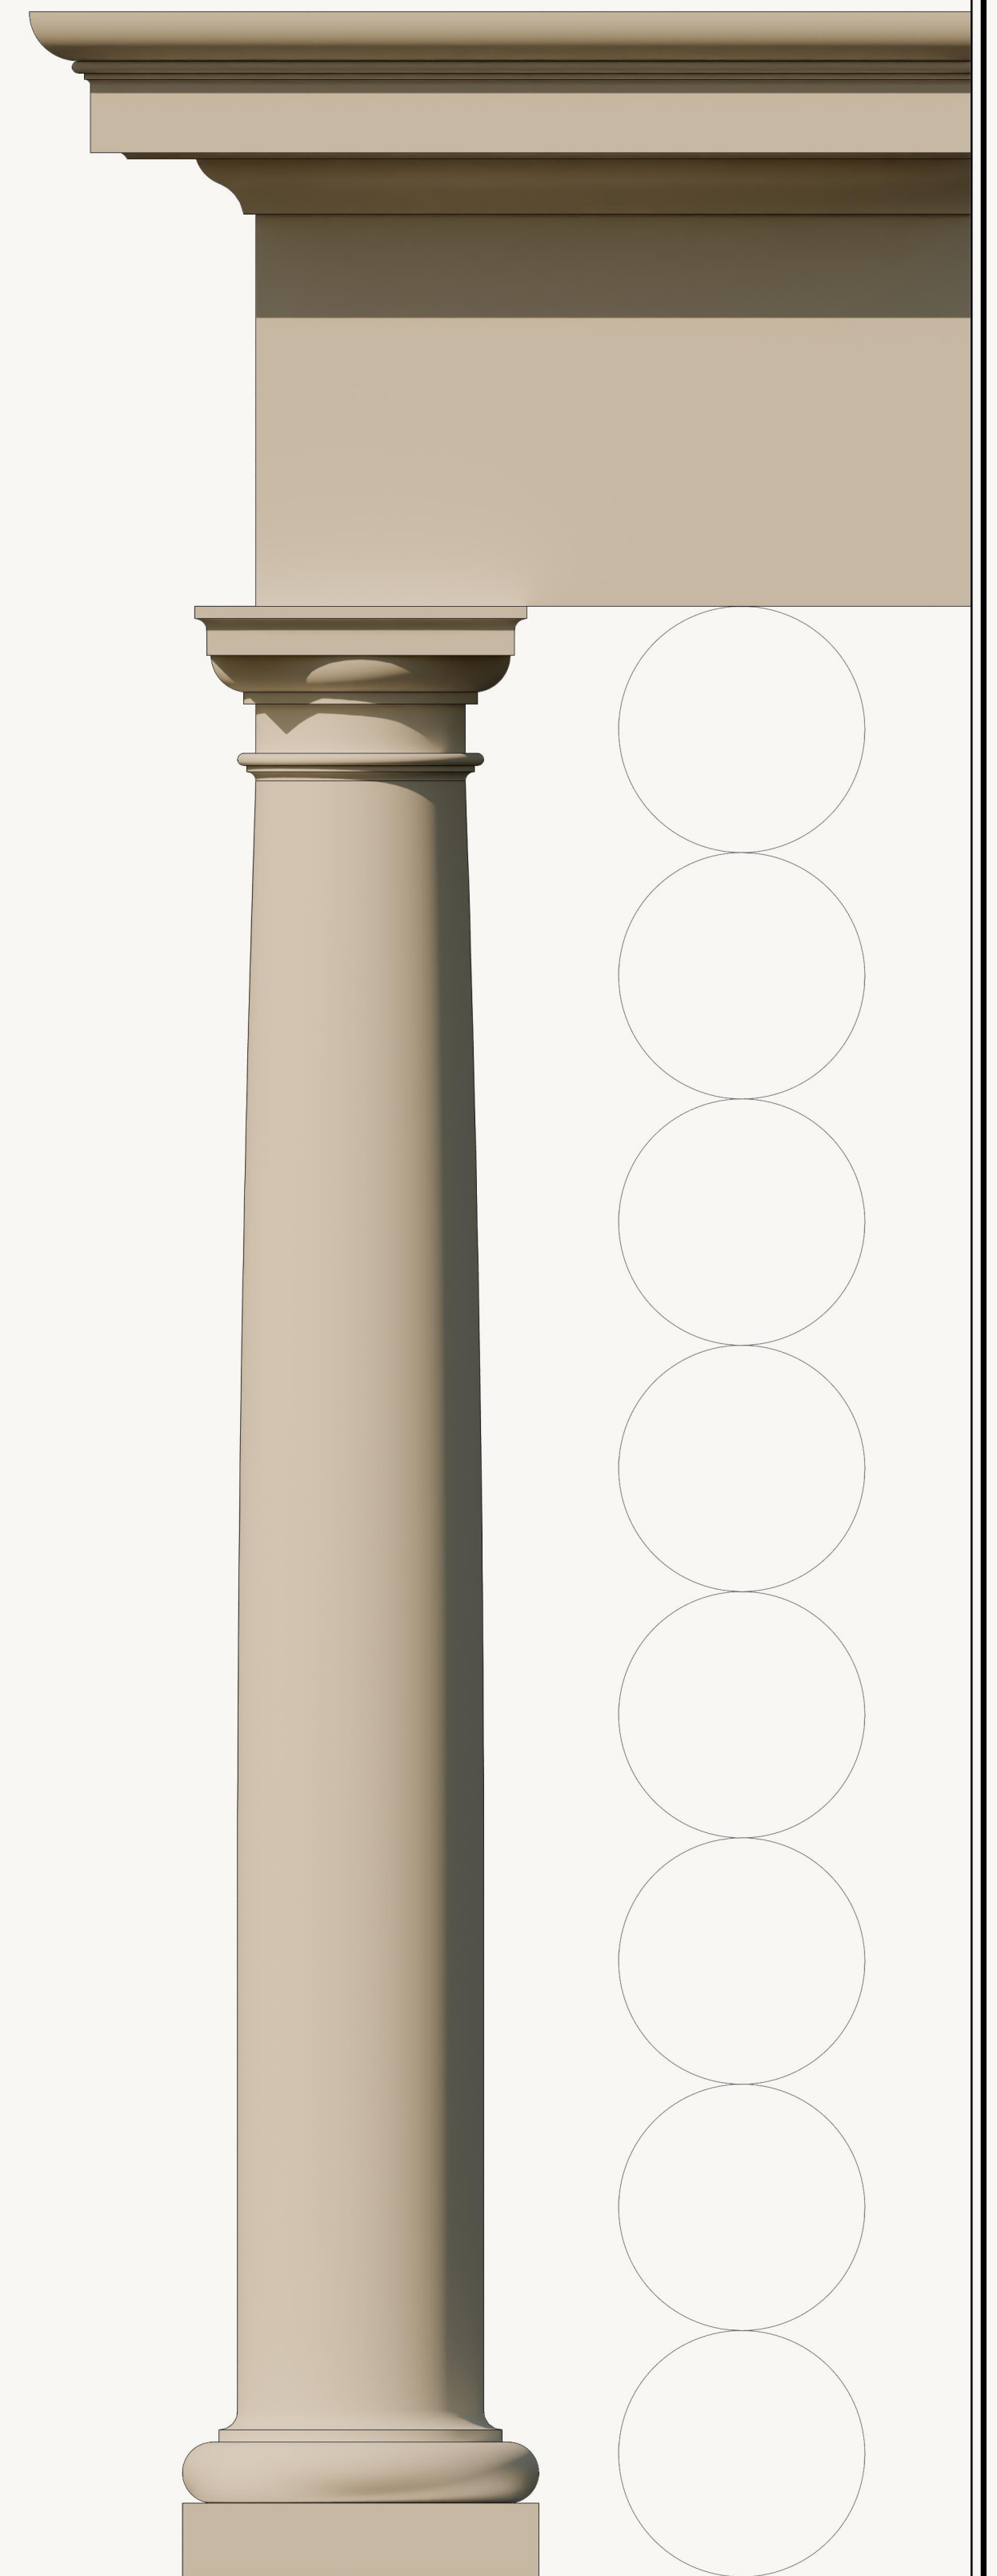

- A. Ovulo
- B. Tondino e listello
- C. Corona
- D. Listello e gola rovescia
- E. Fregio

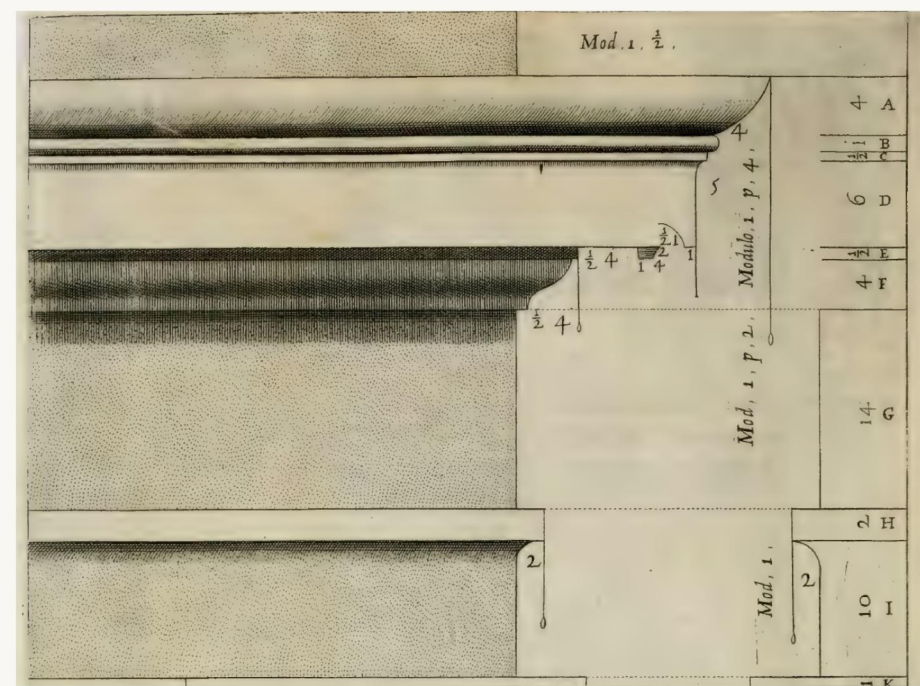

- A. Listello dell'abaco
- B. Abaco
- C. Ovulo
- D. Listello
- E. Fregio del capitello
- F. Tondino e collarino della colonna

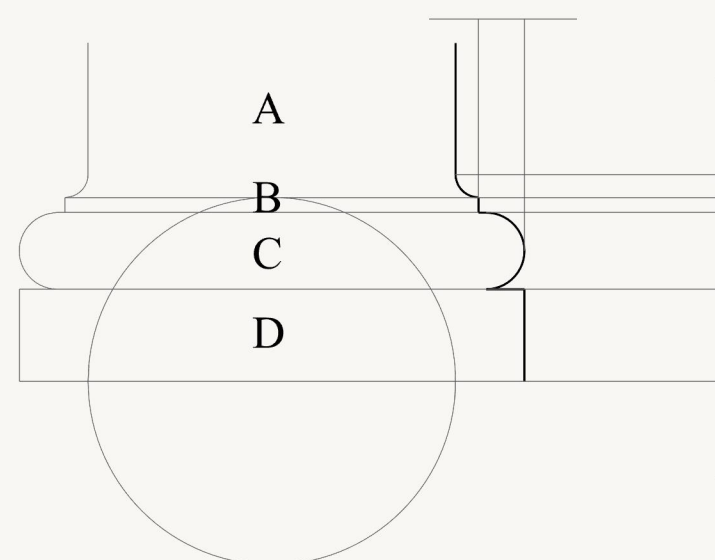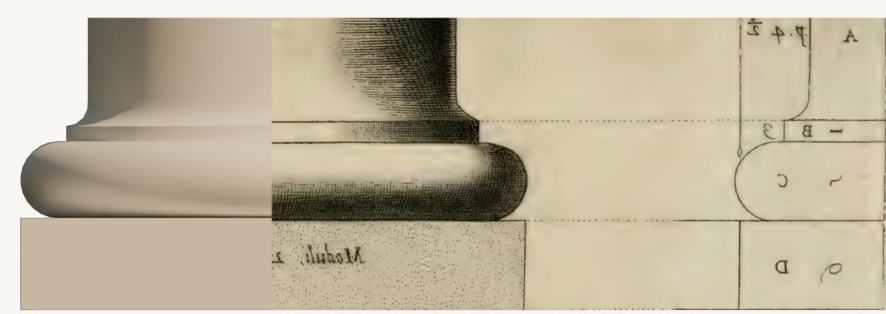

- A. Imoscapo della colonna
- B. Cimbria
- C. Toro
- D. Plinto

0 2 Toise

0 4 Metri

