


Tavola della scala dell'incertezza

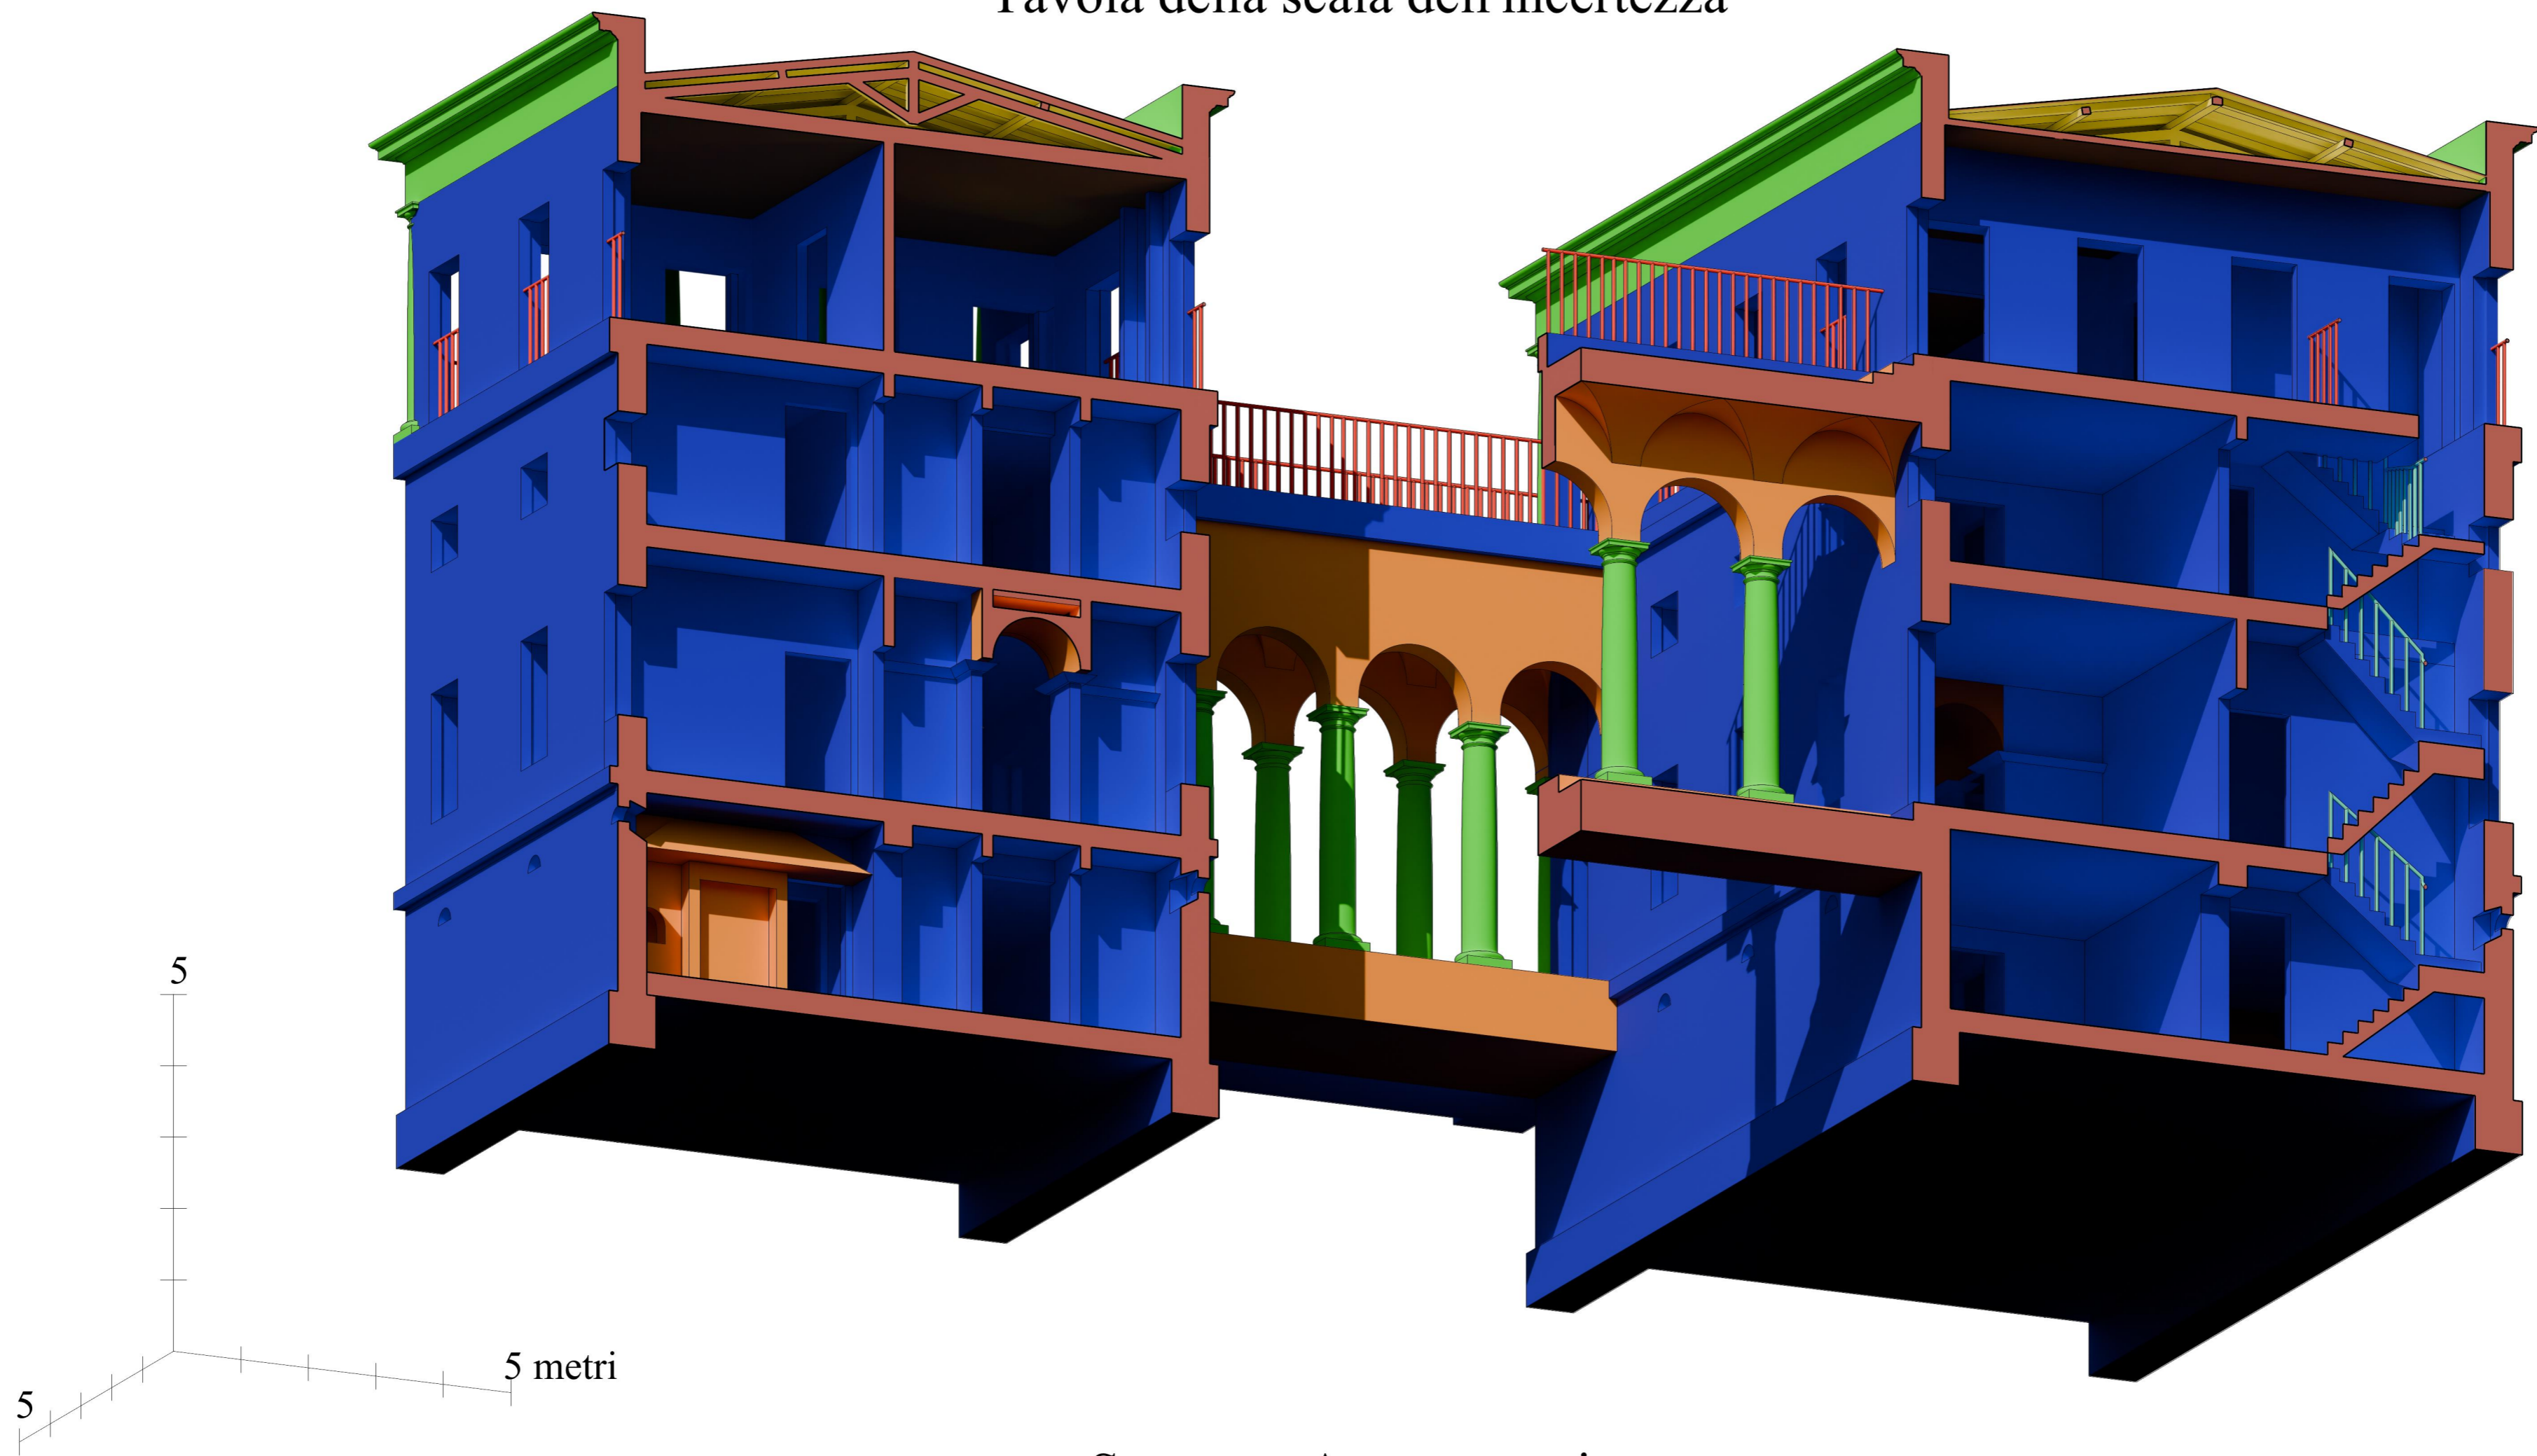

Spaccato Assonometrico

	Muri/solai Scale/cornici	Corrimano/ ringhiera scala	Copertura	Colonne/ trabeazione	Volte/ forno	Parapetti
Ricostruzioni basate sul disegno originale dell'autore Claude - Nicolas Ledoux						
Ricostruzioni basate su riferimenti di altre opere dello stesso autore						
Ricostruzioni basate su disegni e trattati di altri autori						
Ricostruzioni ricondotte a sistemi costruttivi noti						
Congetture ricostruttive in mancanza di riferimenti o quando il disegno non è del tutto chiaro						
Aggiunta di elementi in conformità con le norme di sicurezza attuali						

AU\_V = 30.59 %

