


Confronto con il disegno originale

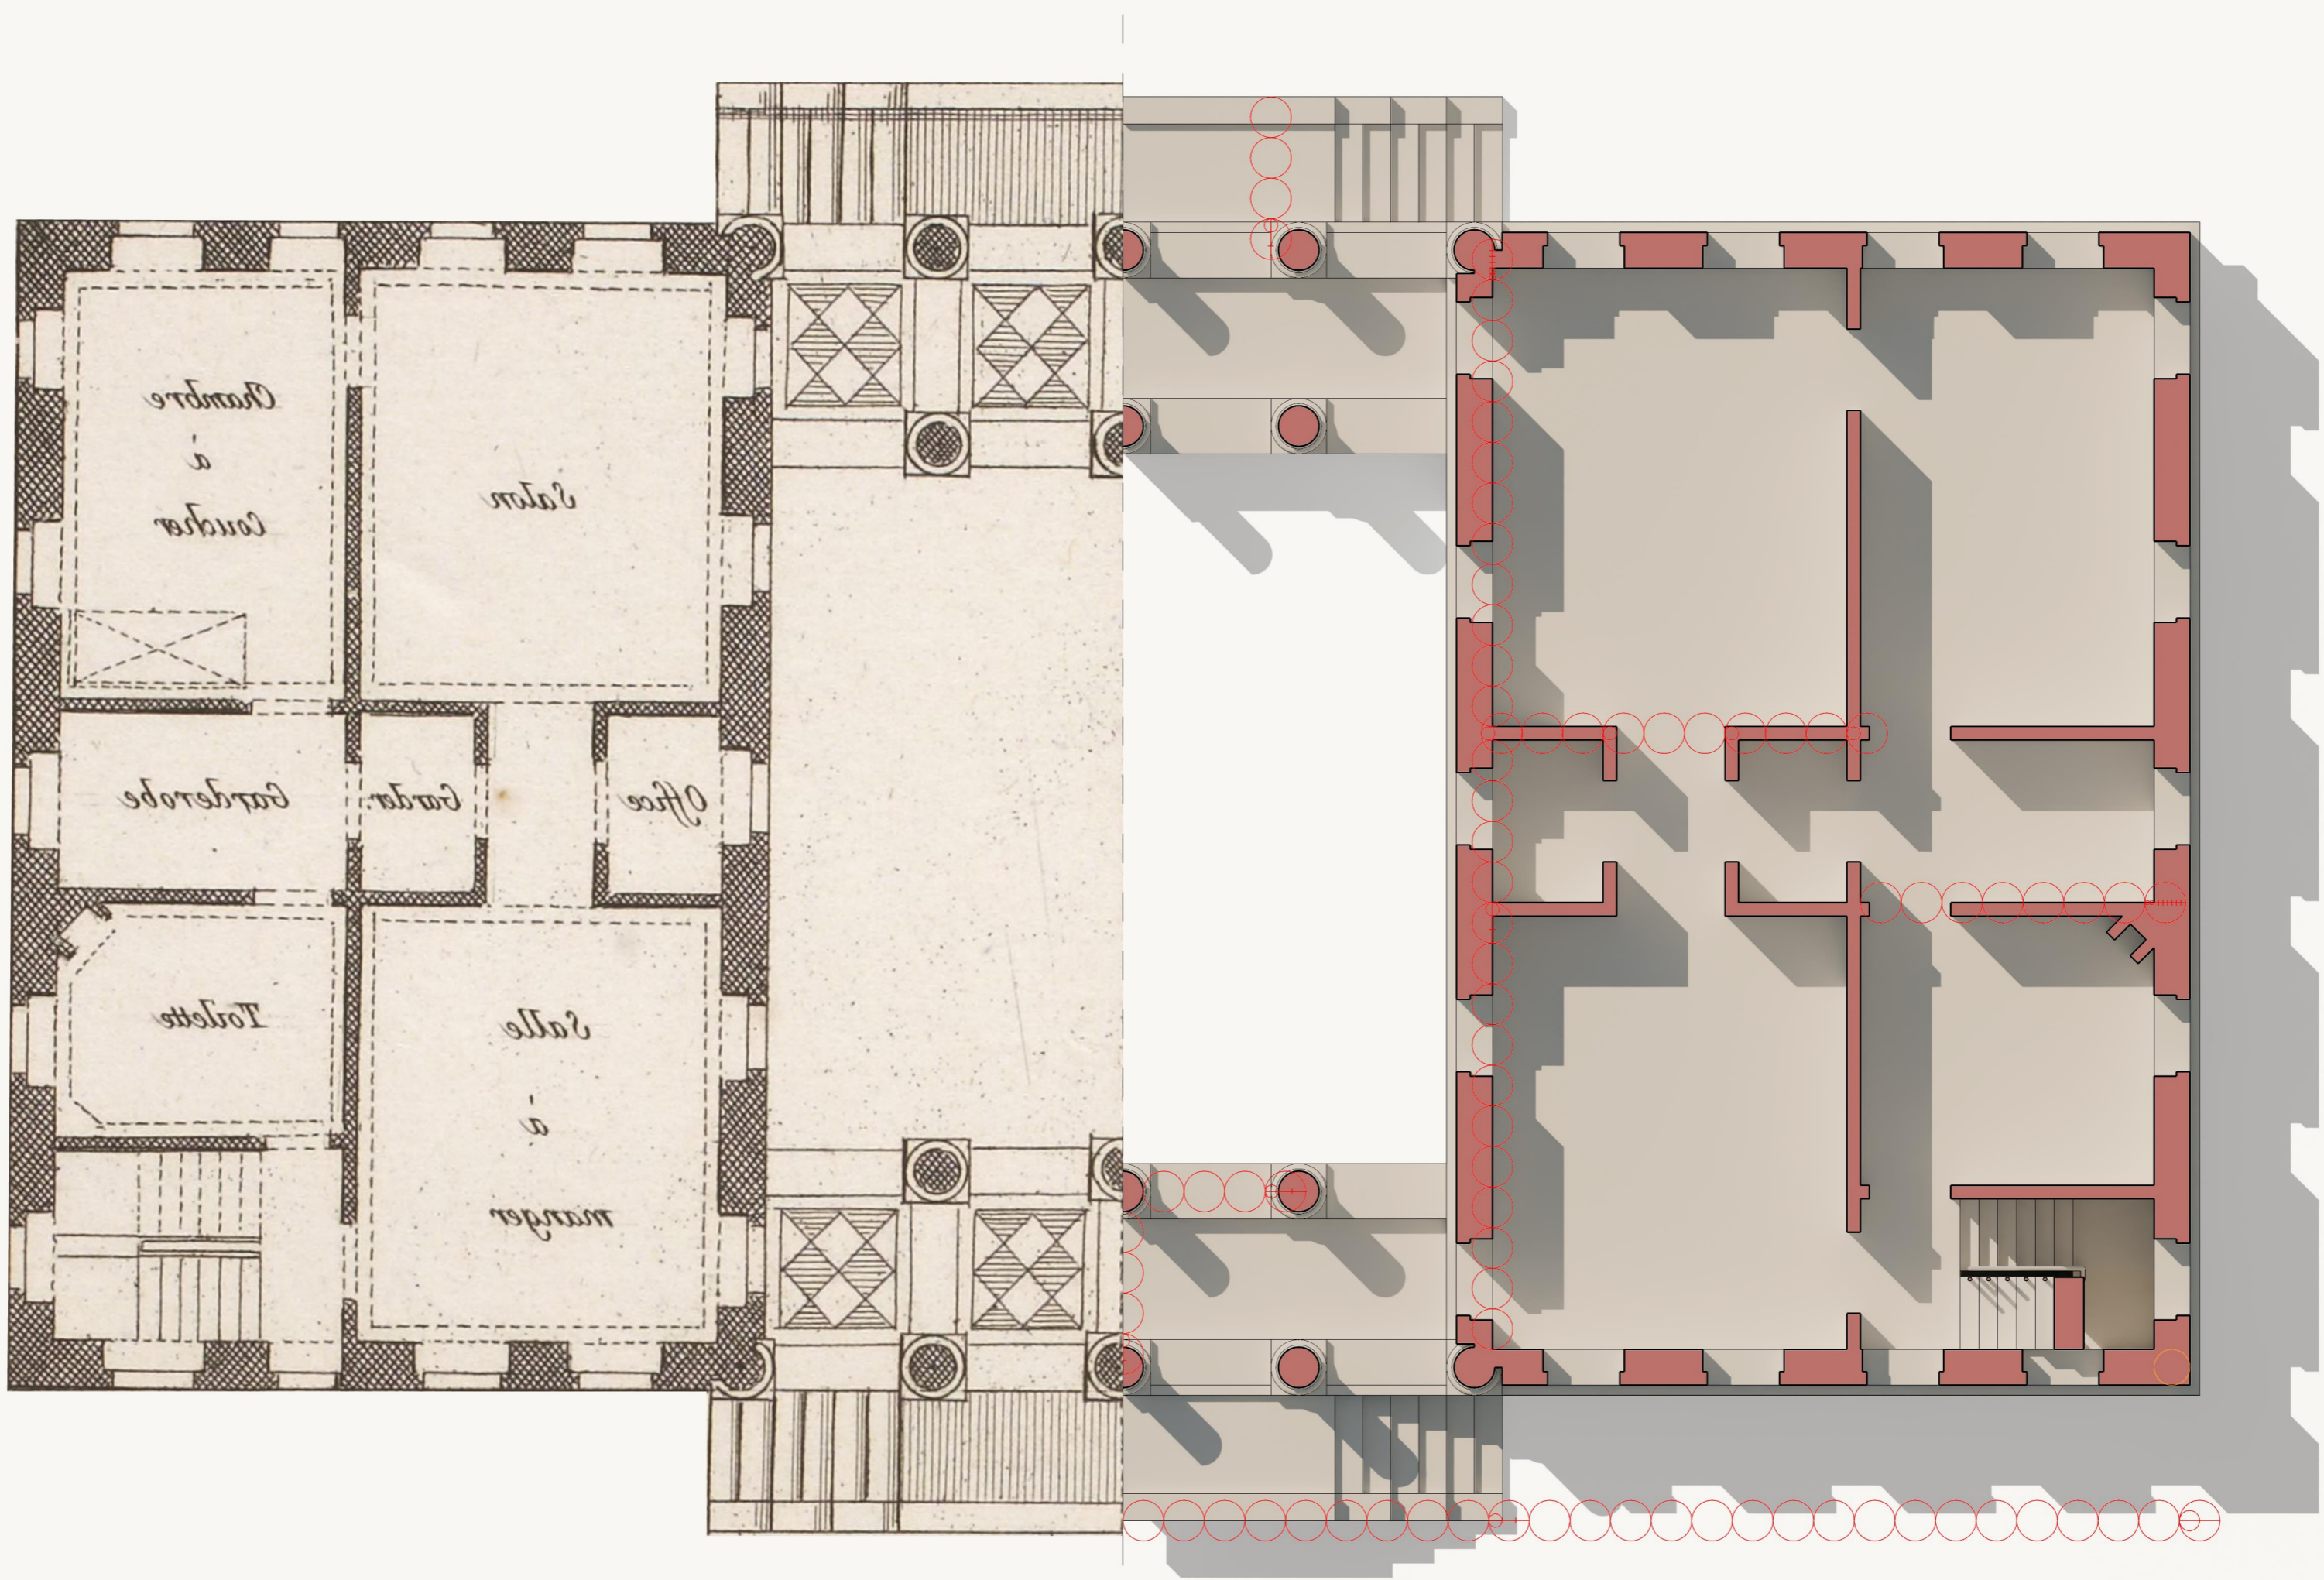

Prospetto Frontale



Pianta Piano Terra

LEGENDA MODULI

- Imoscapo Colonna Inferiore = $1 + 1/2$ piedi parigini
- Sommoscapo Colonna Inferiore = $7/8$ dell'imoscapo

