


Confronto con il disegno originale



Sezione Longitudinale A - A'

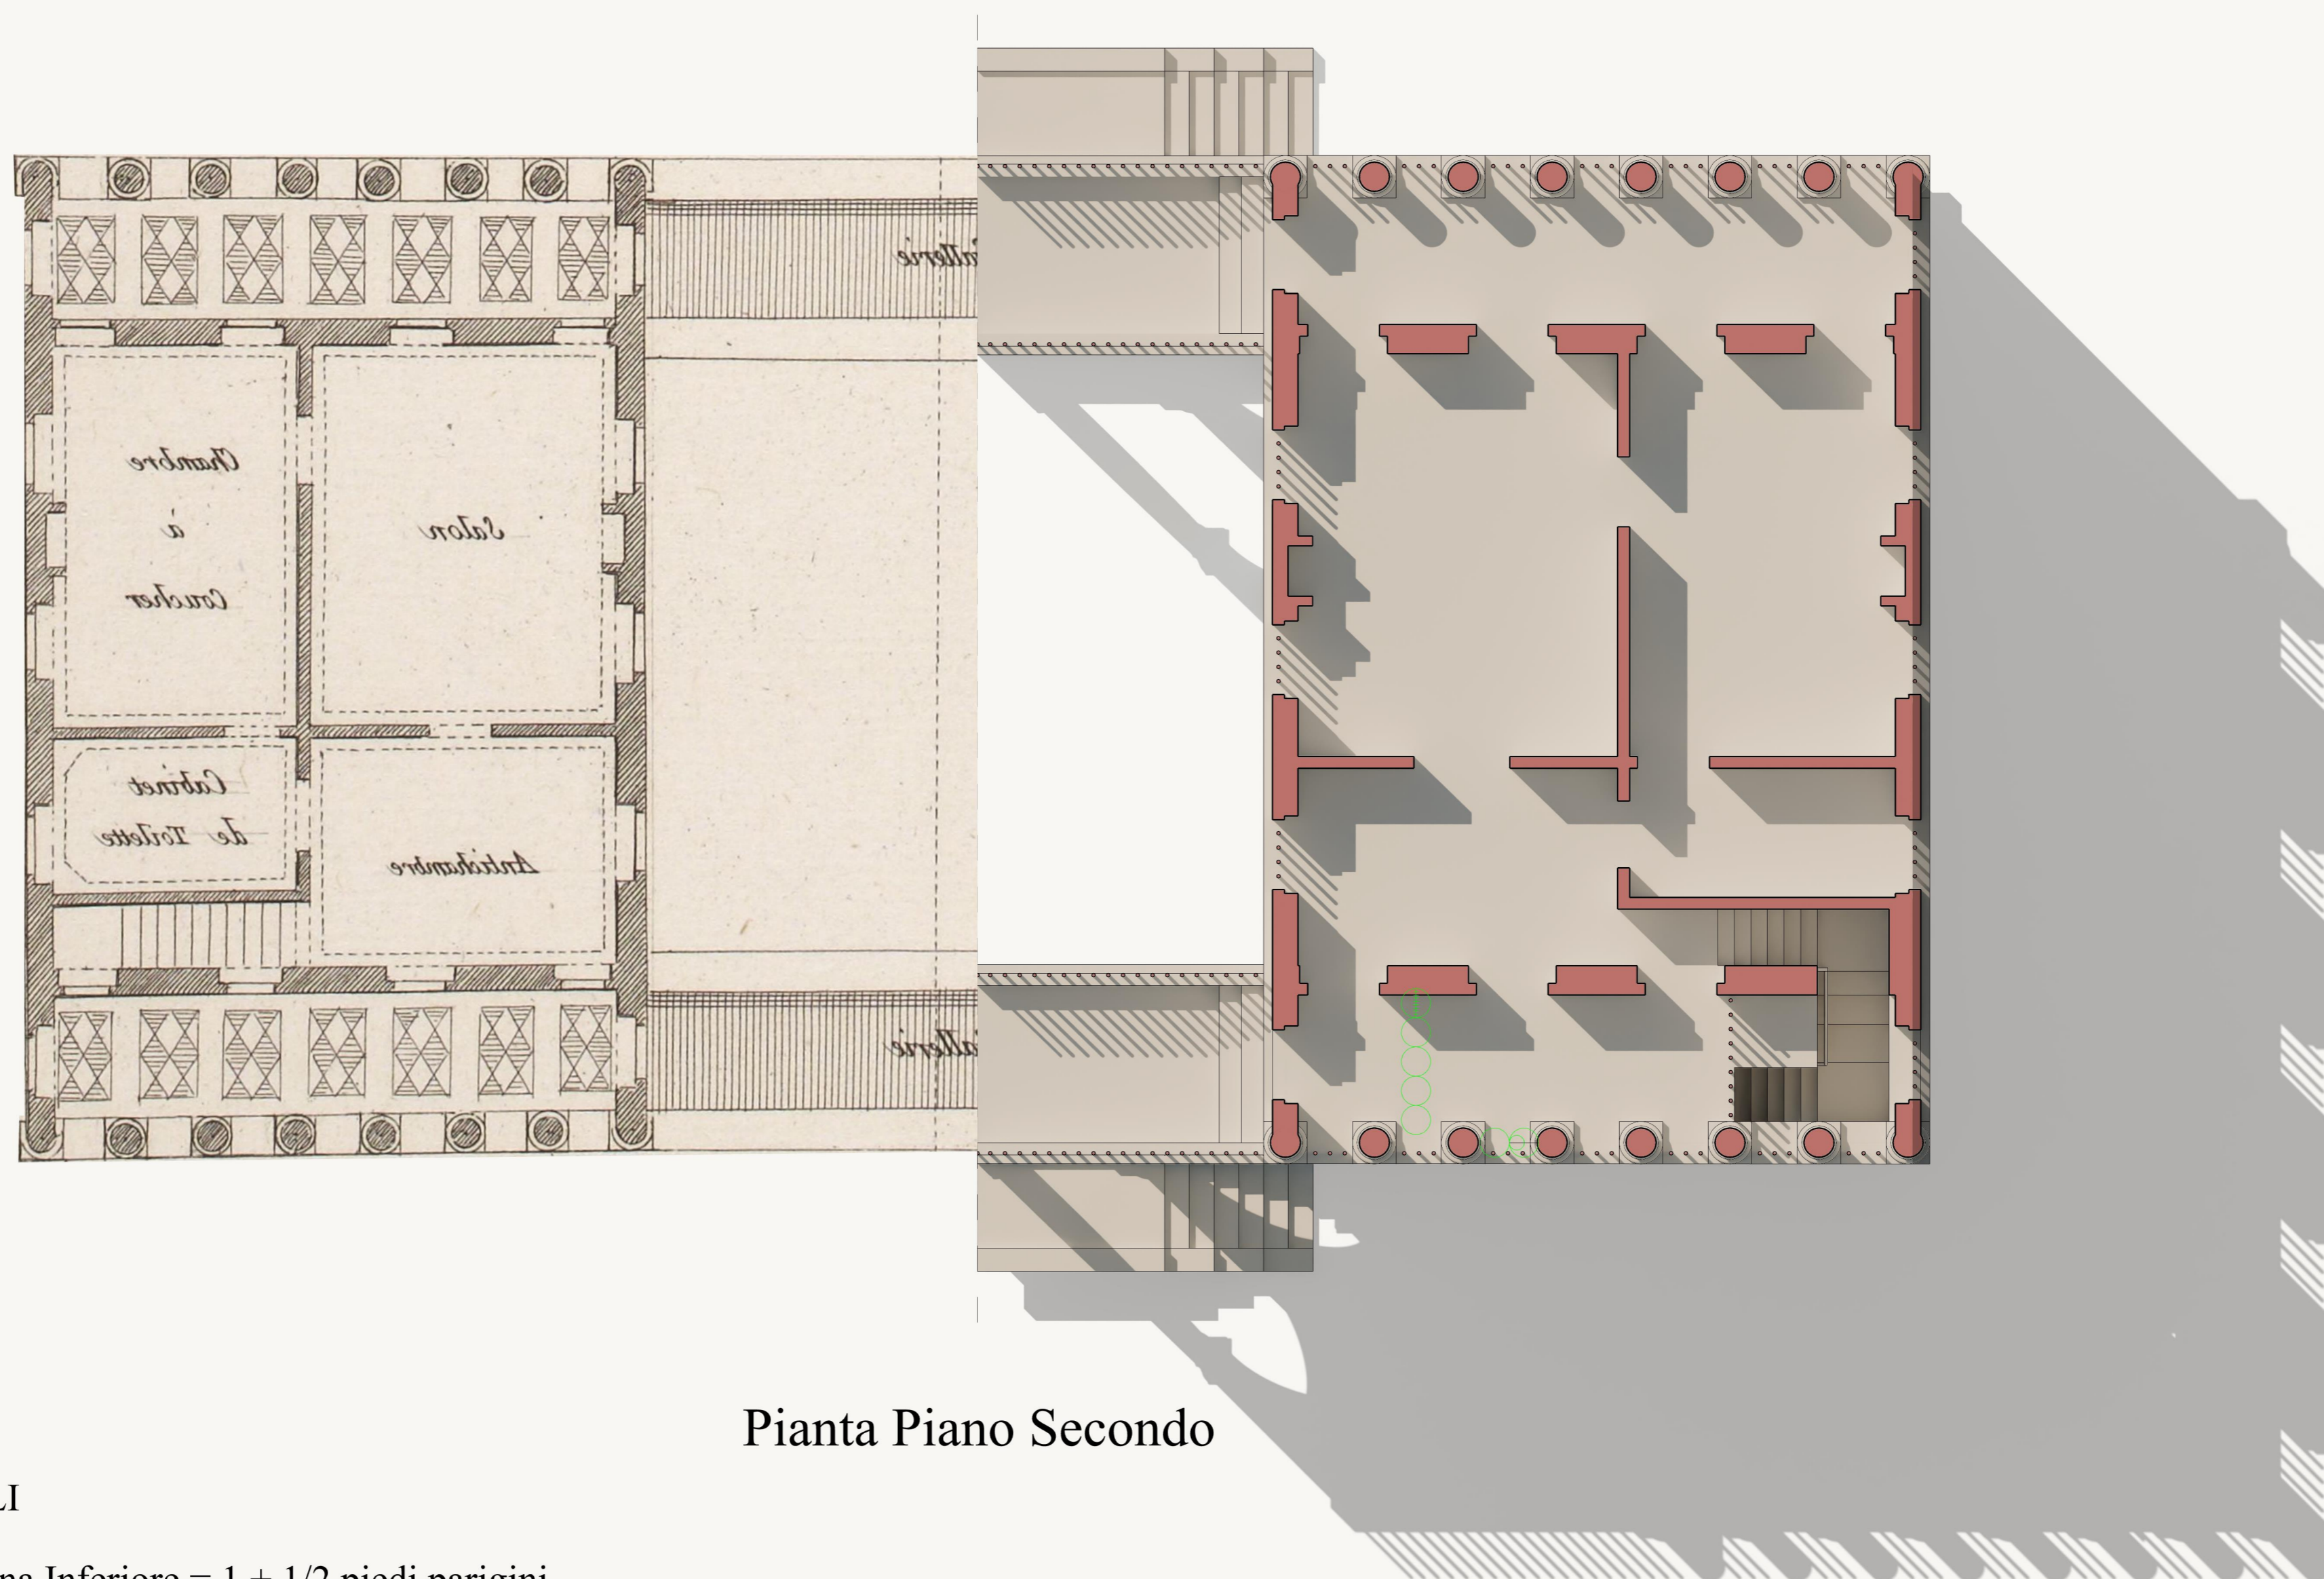

Pianta Piano Secondo

LEGENDA MODULI

- Imoscapo Colonna Inferiore =  $1 + \frac{1}{2}$  piedi parigini
- Sommoscapo Colonna Inferiore =  $\frac{7}{8}$  dell'imoscapo
- Imoscapo Colonna Superiore =  $\frac{4}{5}$  piede parigino
- Sommoscapo Colonna Superiore =  $\frac{6}{7}$  dell'imoscapo

