




Sezione longitudinale A-A'

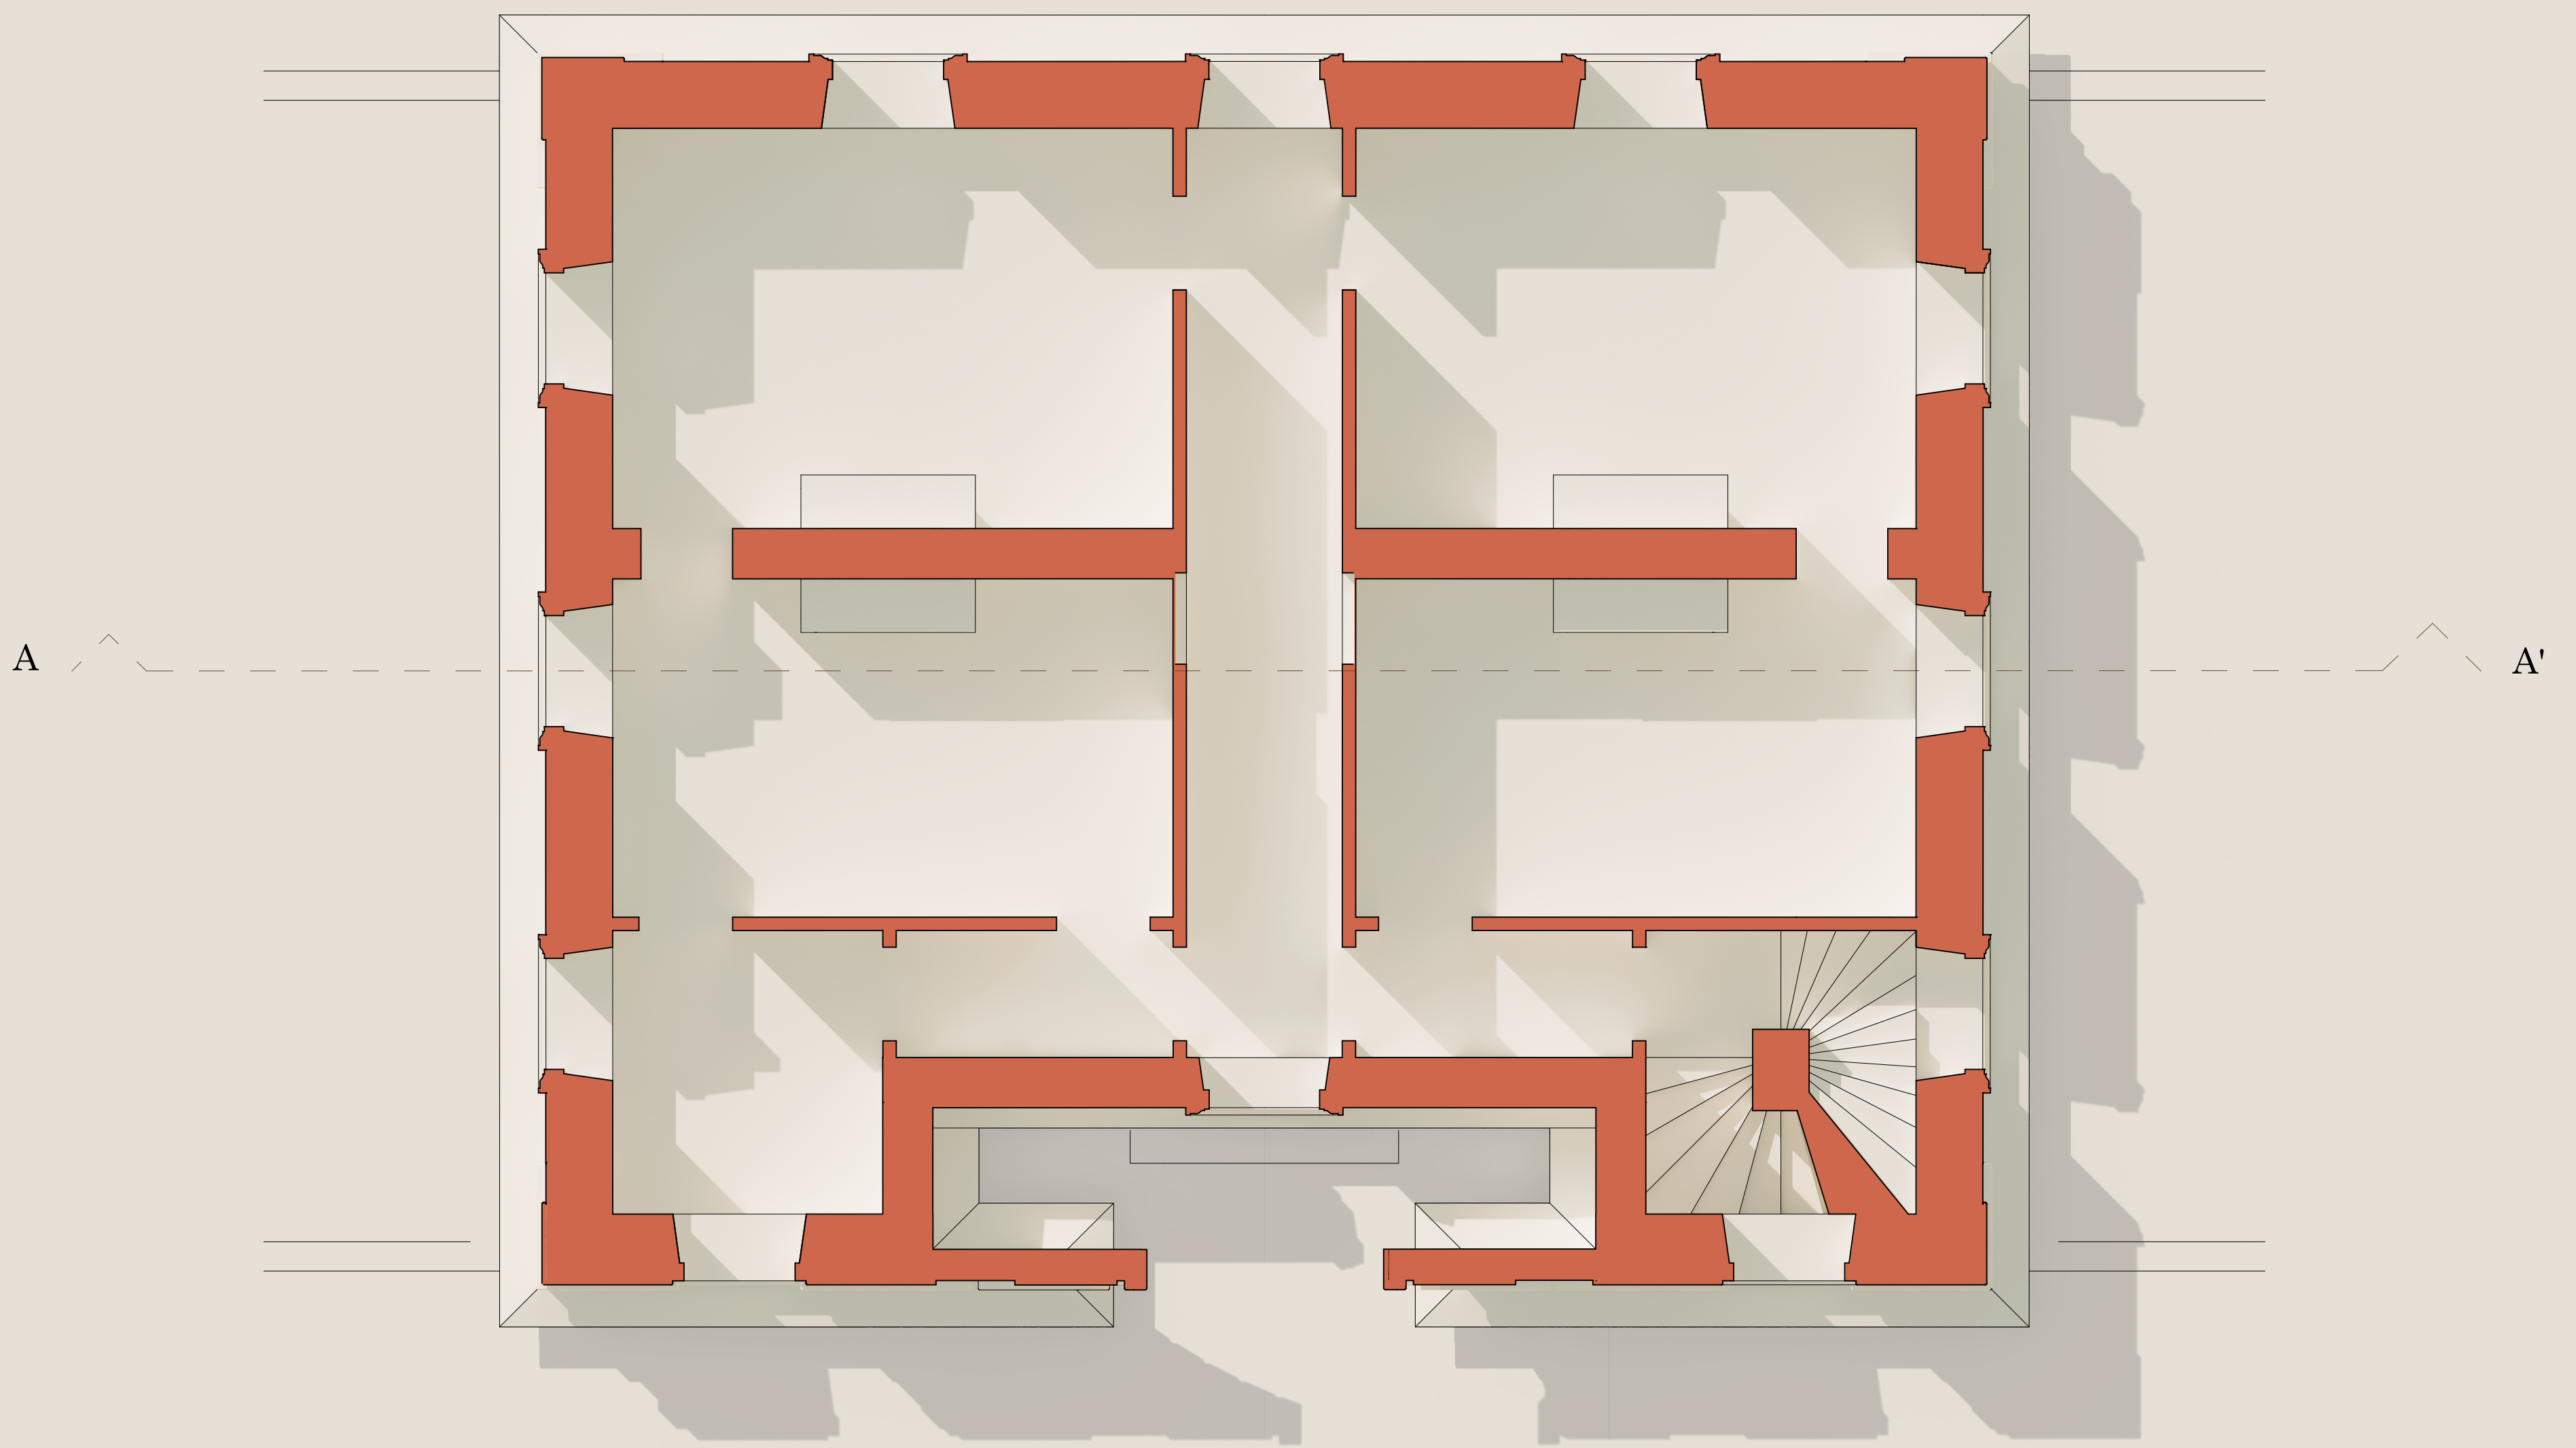

Pianta primo piano

