


Sezione trasversale B-B'

< B'

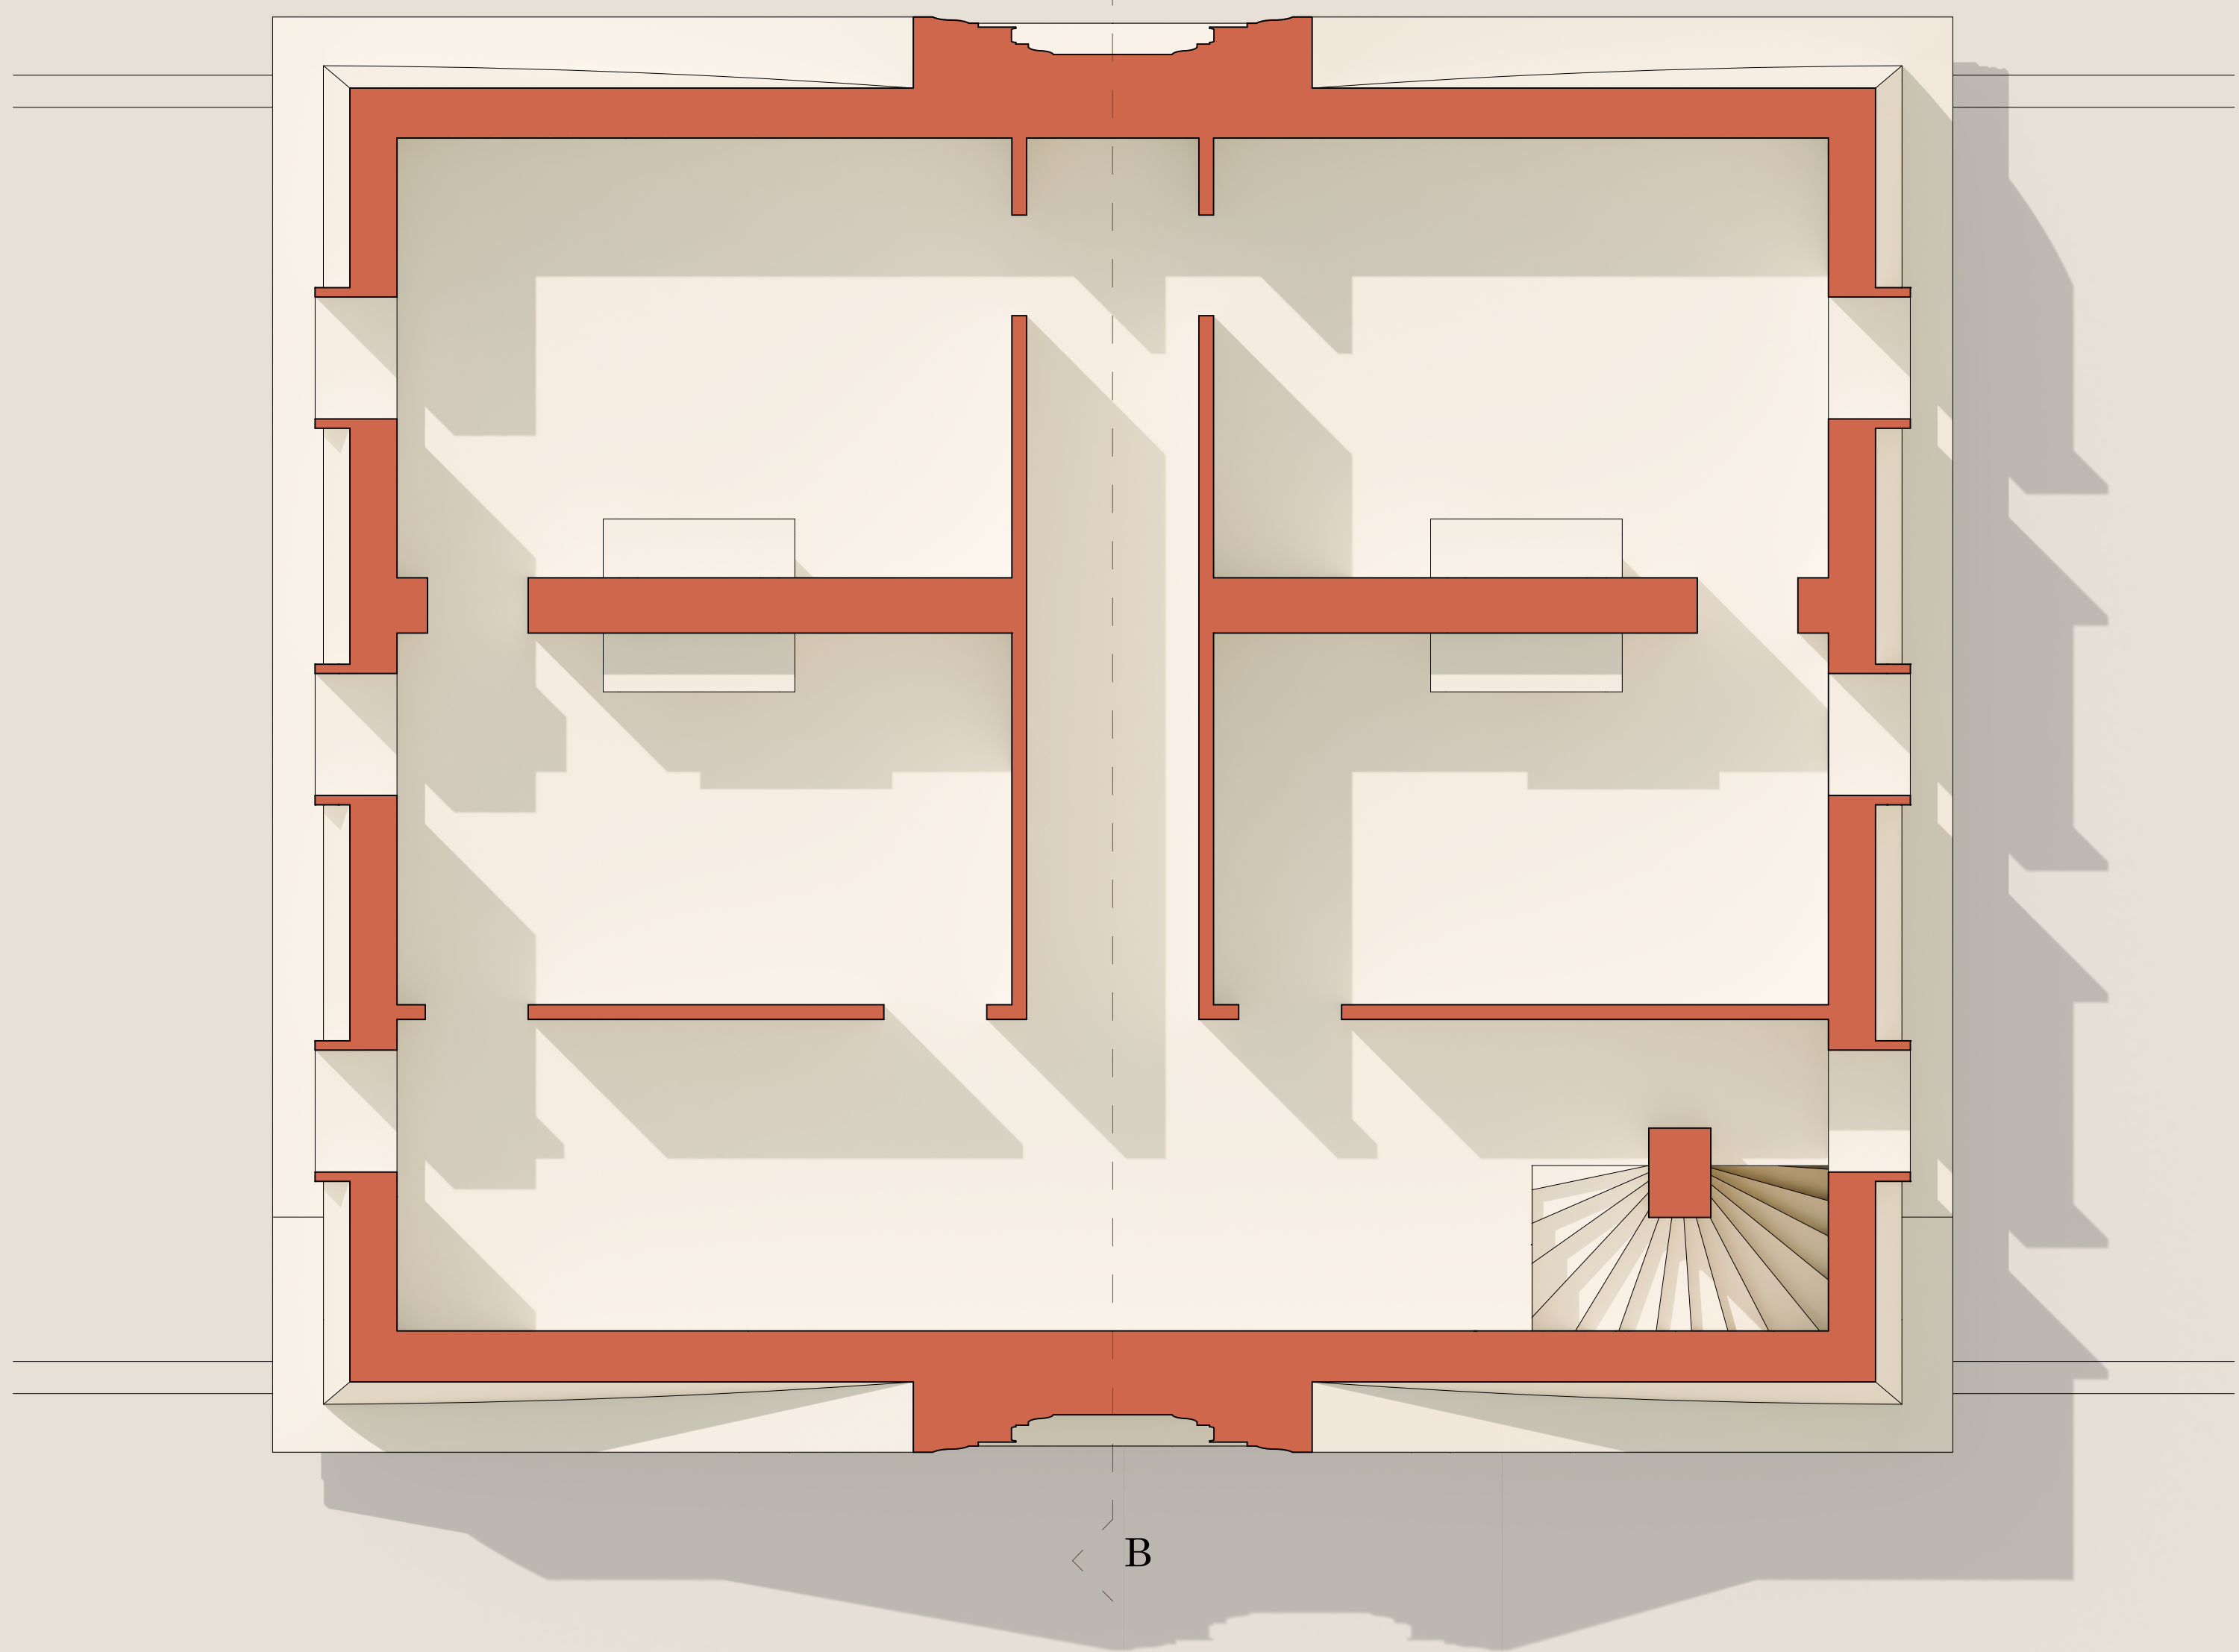

Pianta secondo piano

< B

