


Sezione Prospettica B-B



Planimetria Prospettica Piano Primo

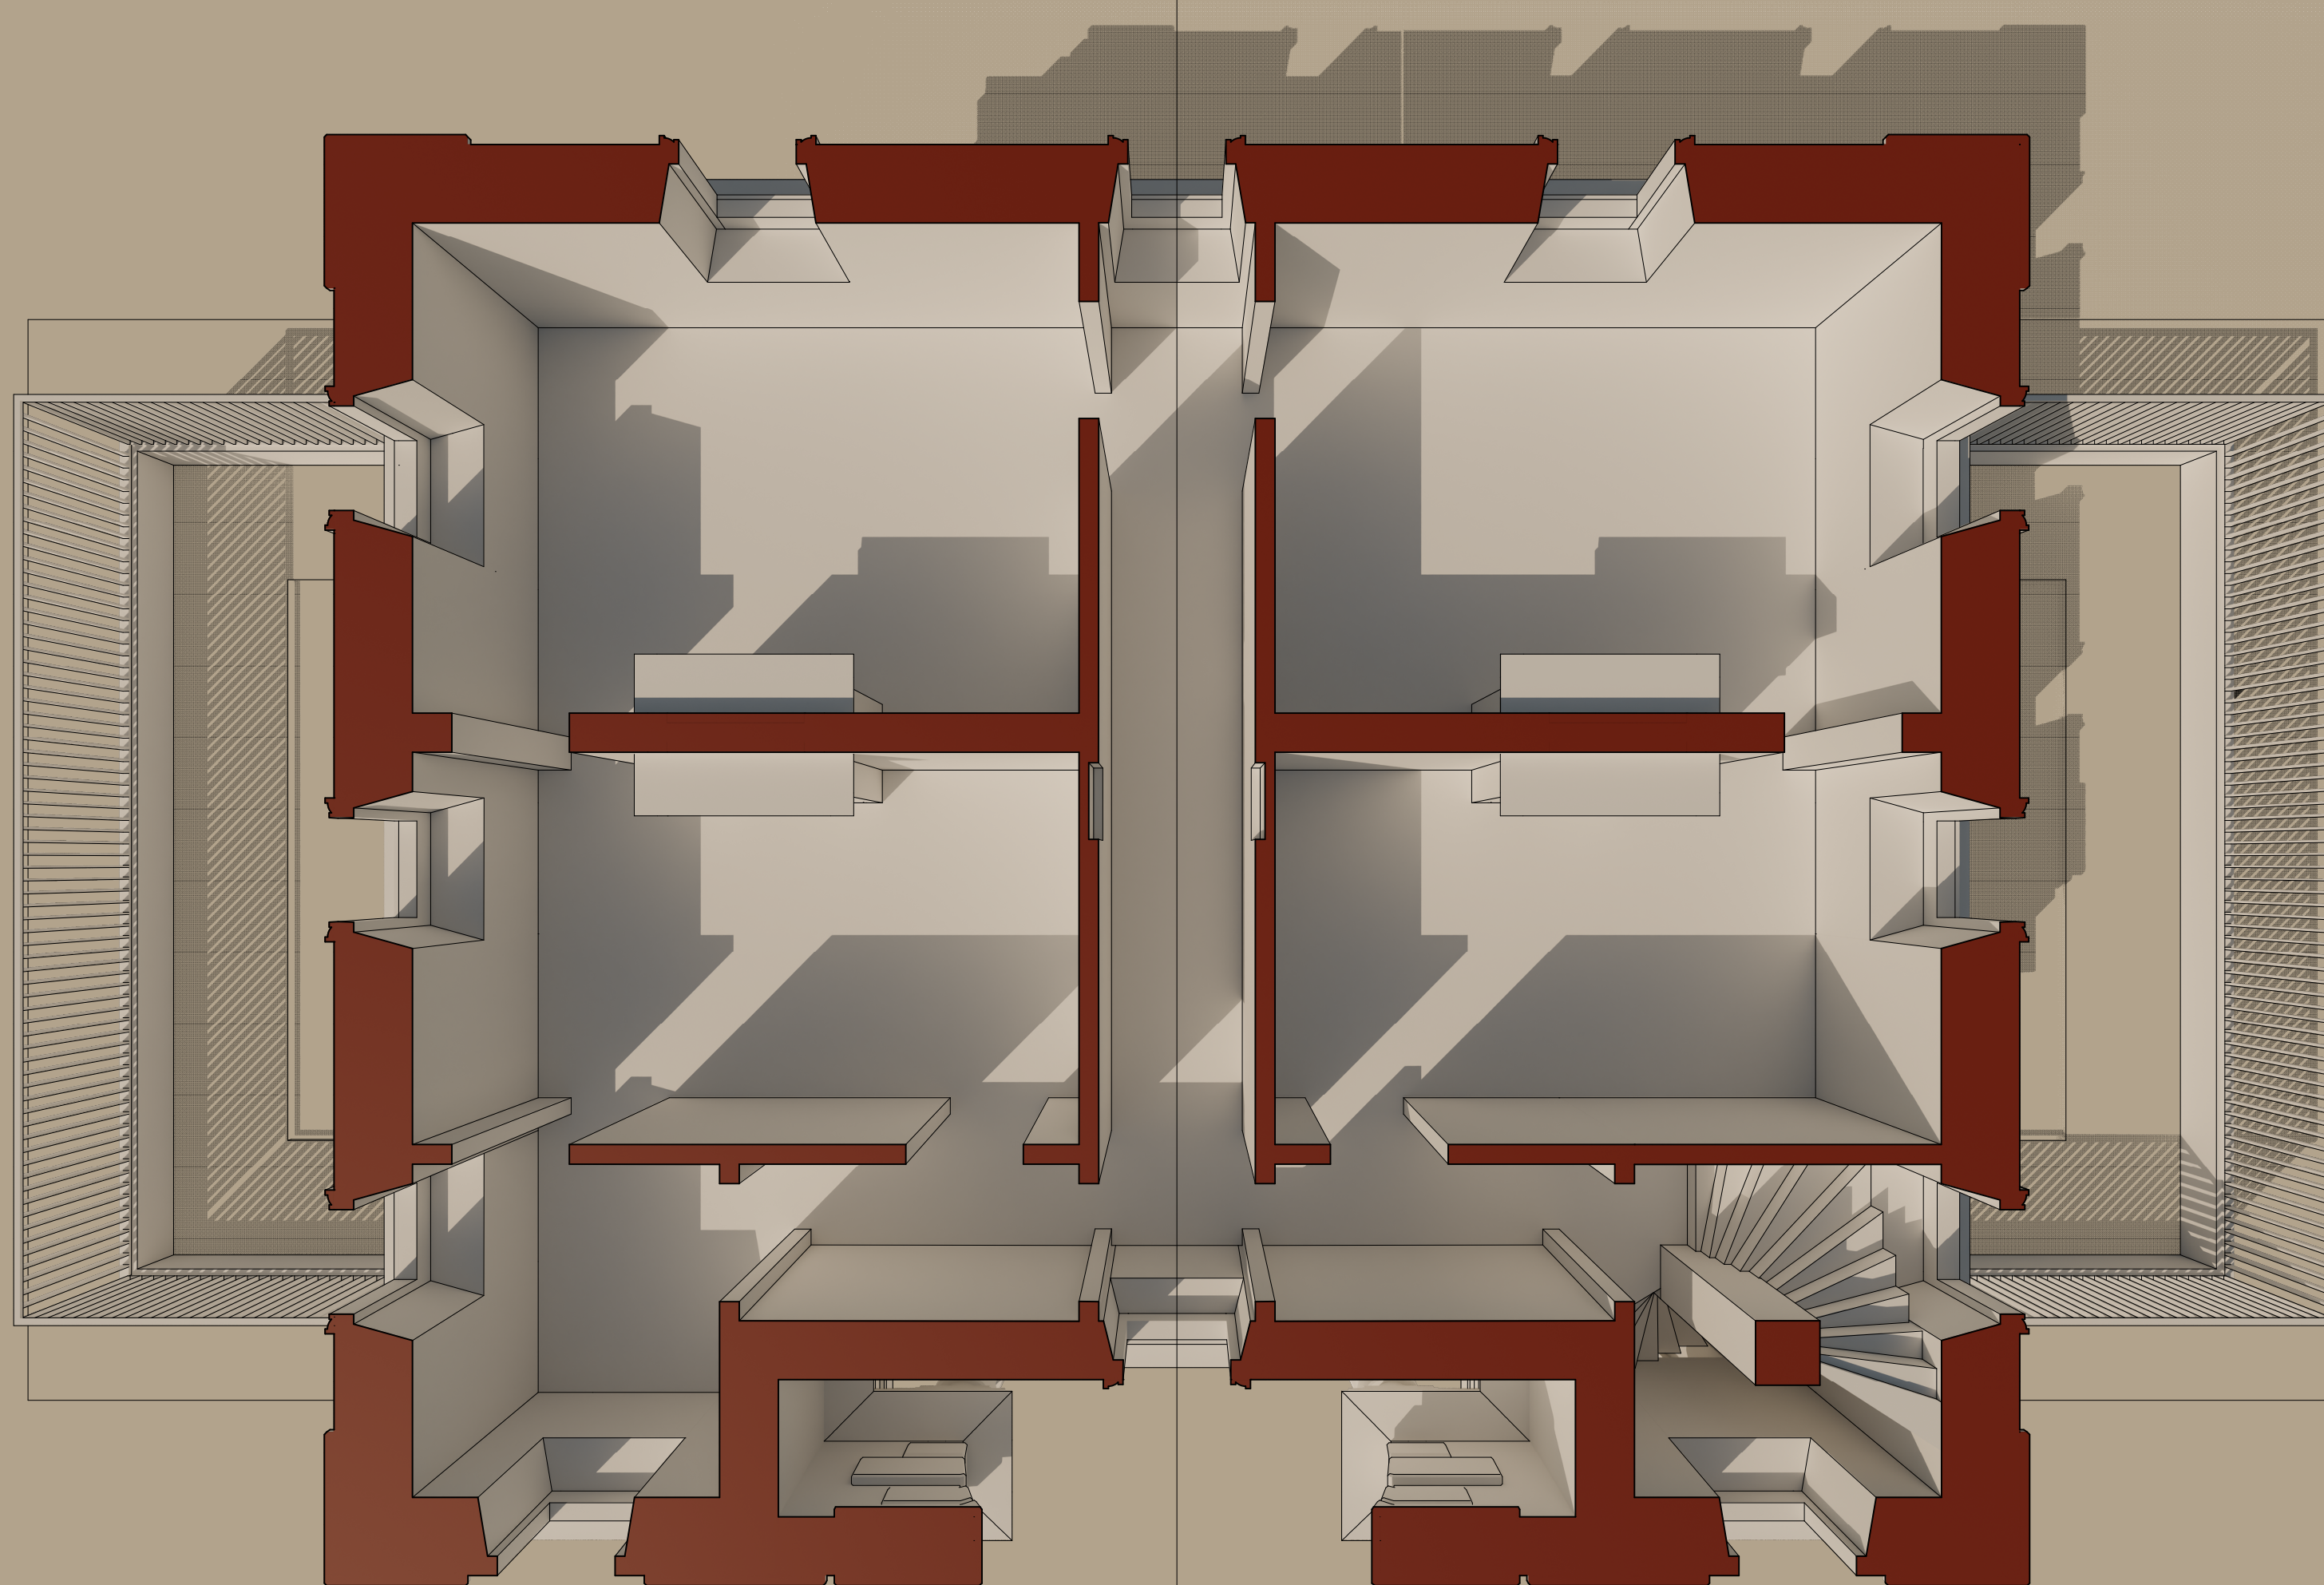