





# Tavola del Confronto

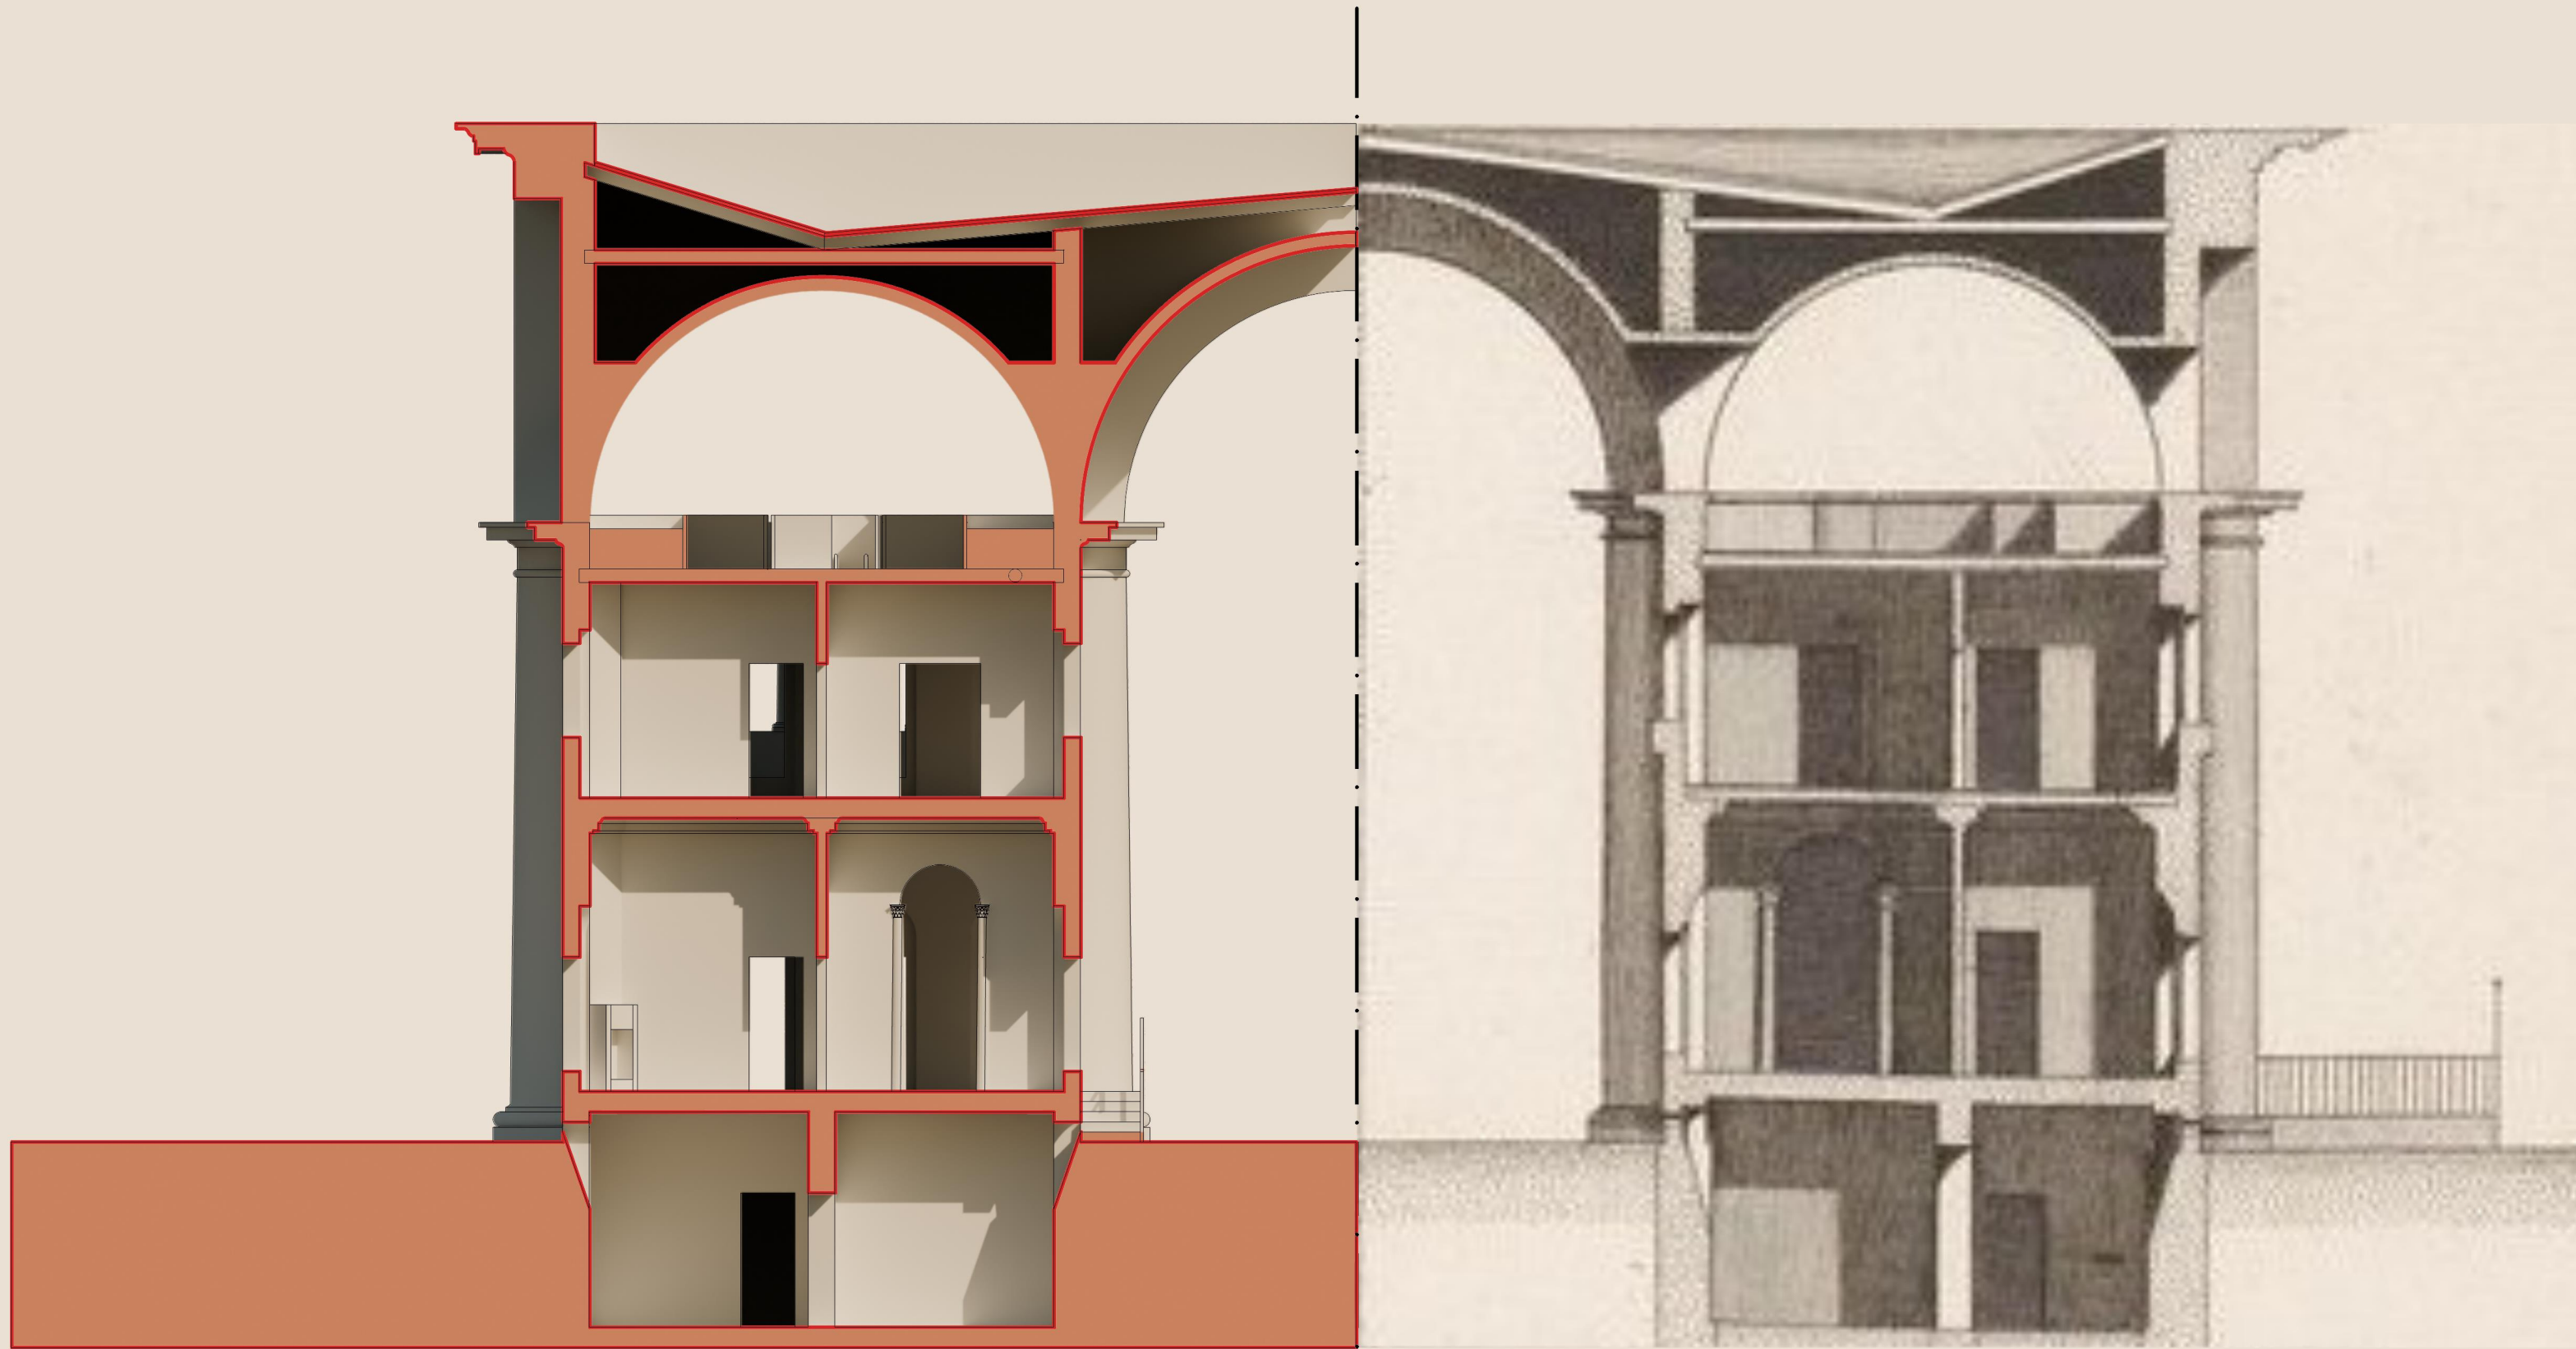

Riferimento originale di Ledoux, Sezione A-A'

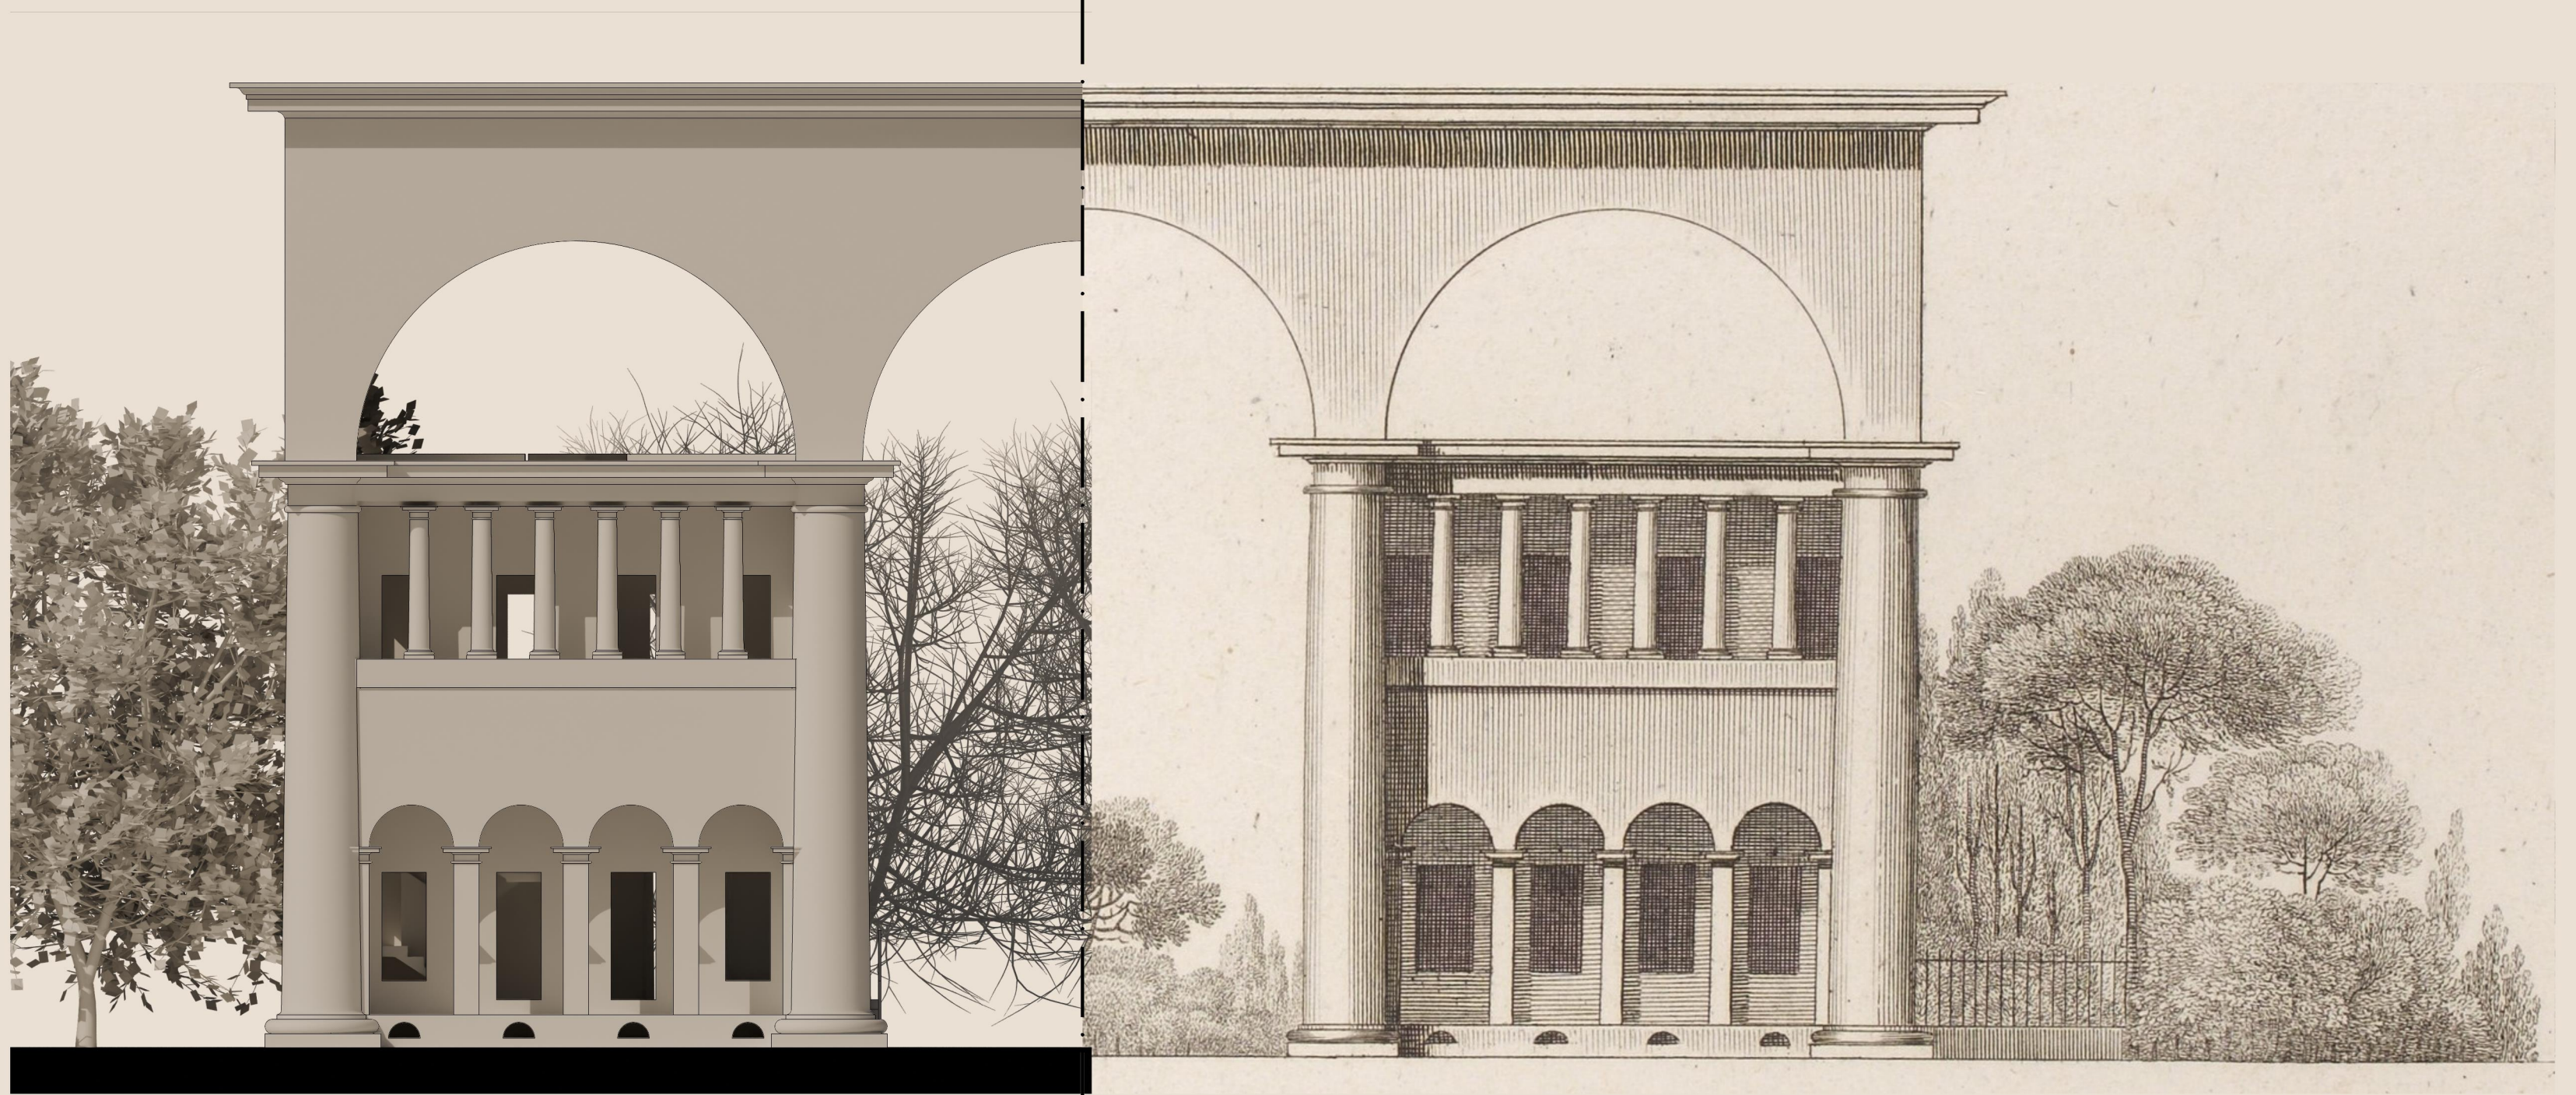

Riferimento originale di Ledoux, Prospetto Frontale

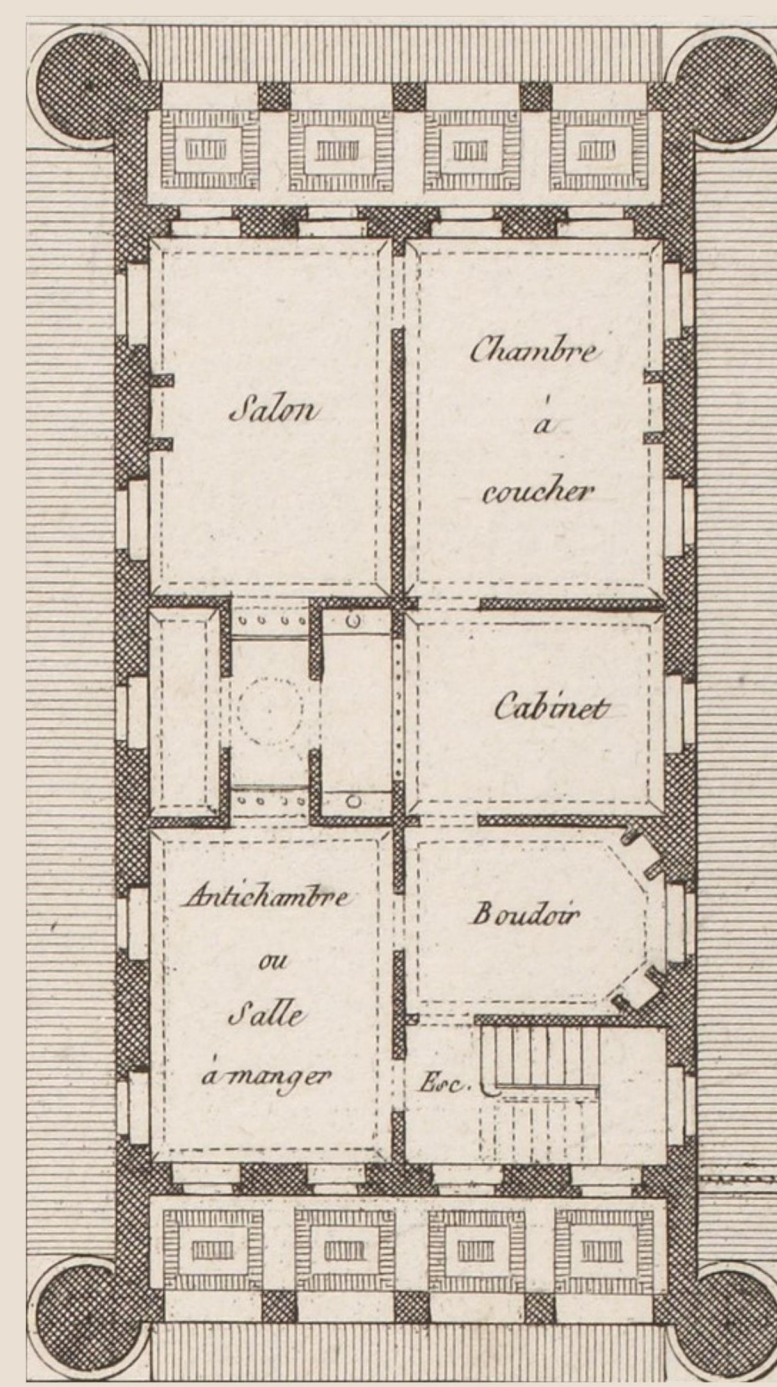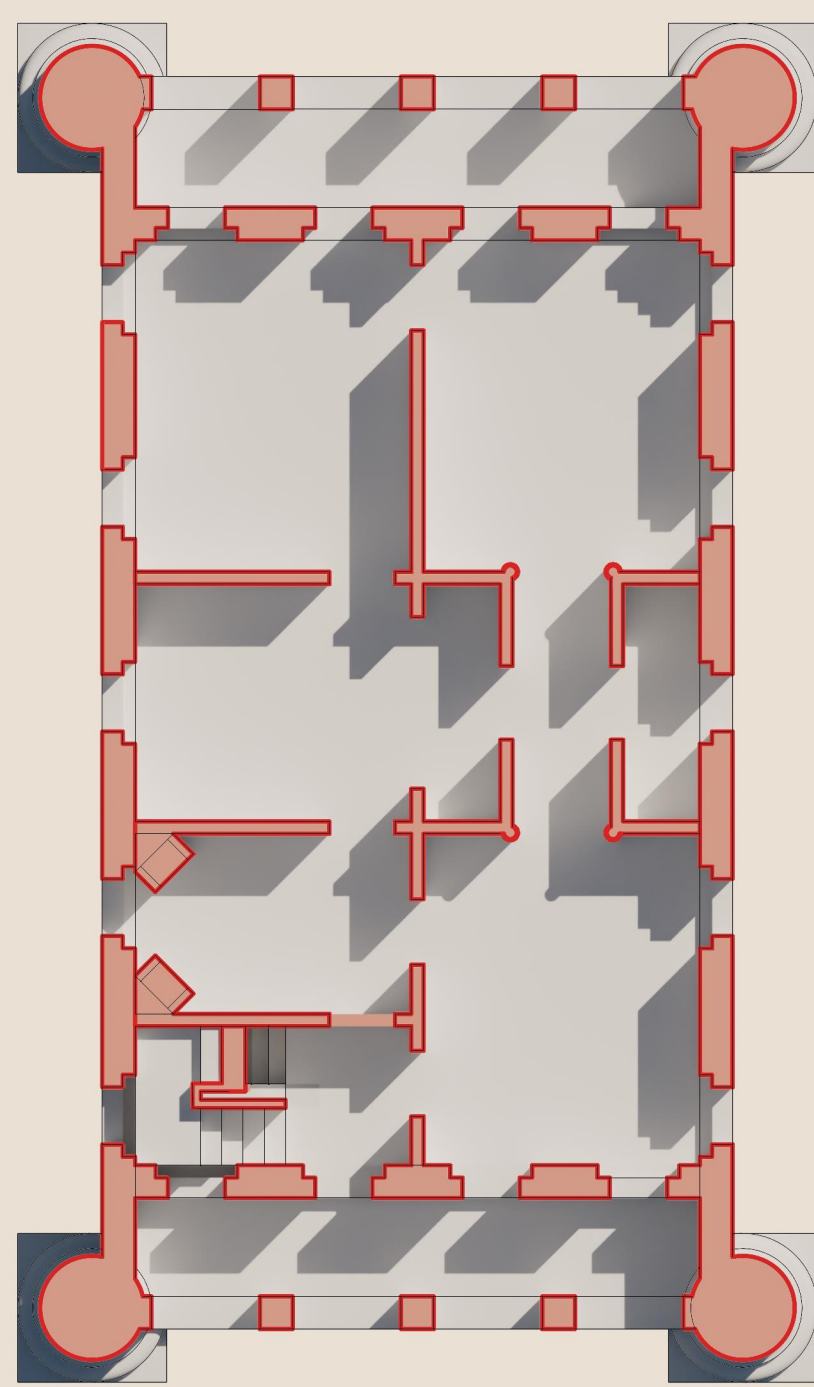

Riferimento originale di Ledoux, Pianta Piano Terra

0 10  
meters  
0 5  
toise