


Sezione longitudinale



Pianta piano secondo

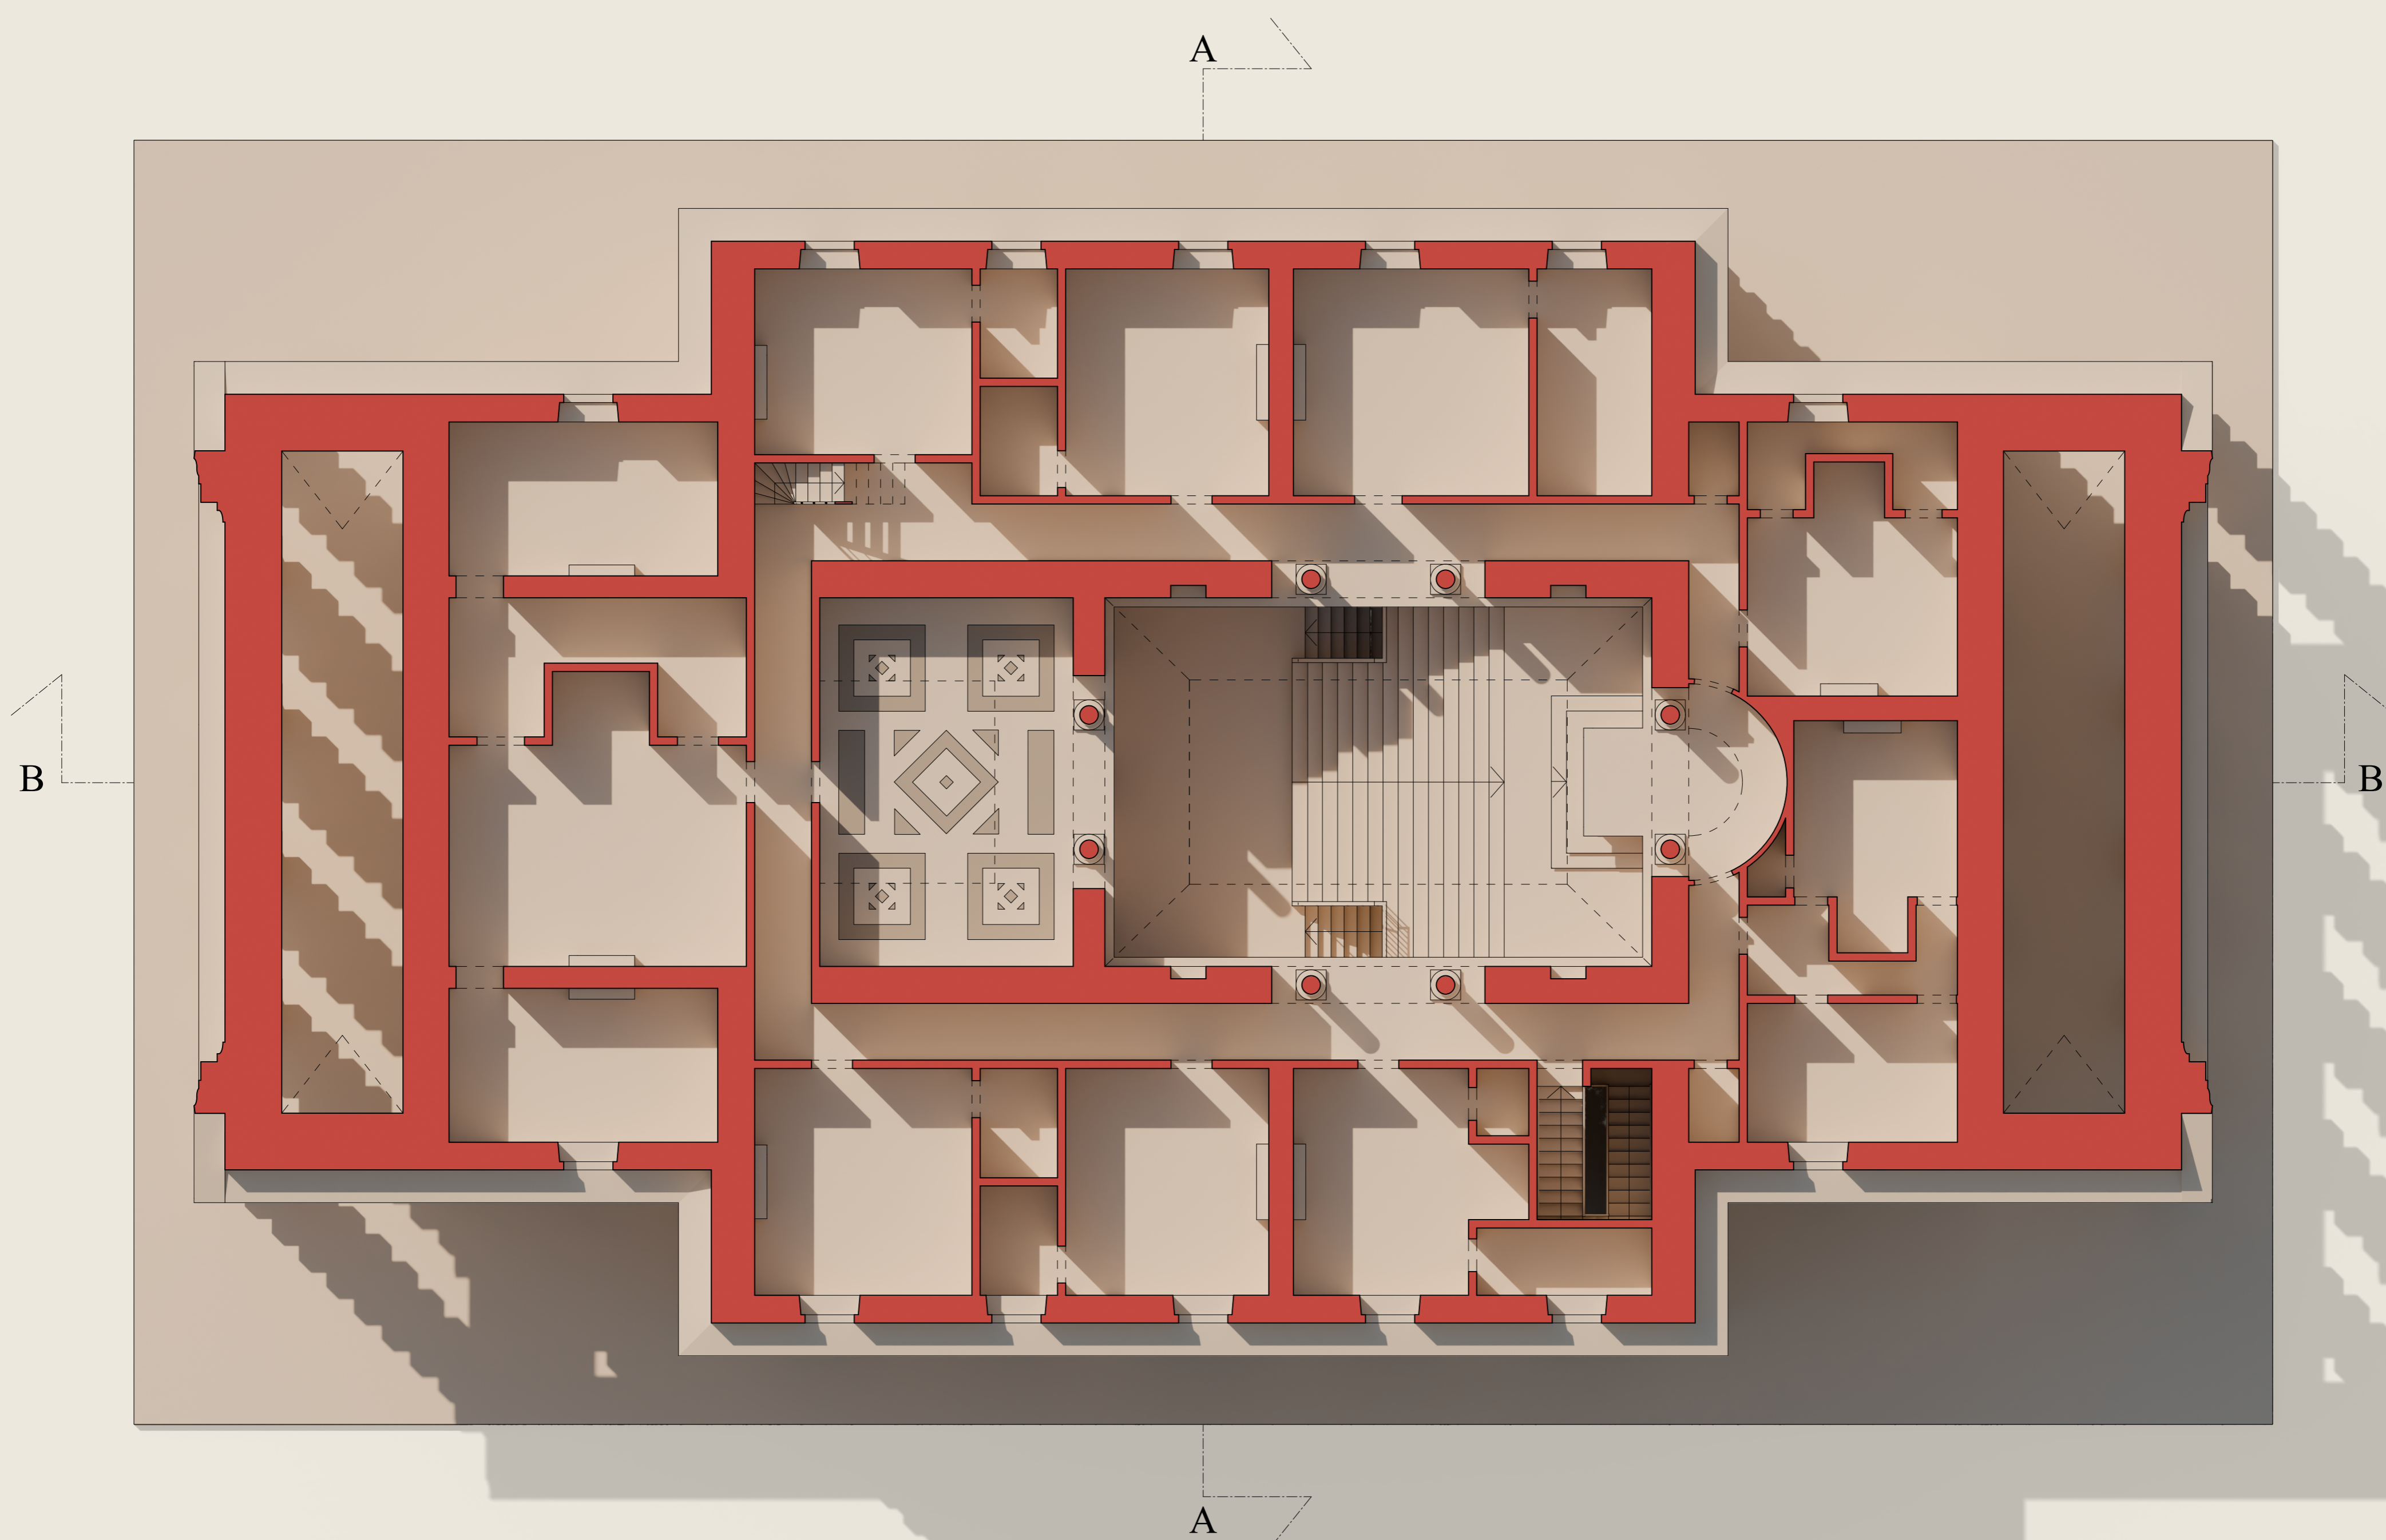