




Pianta piano terra

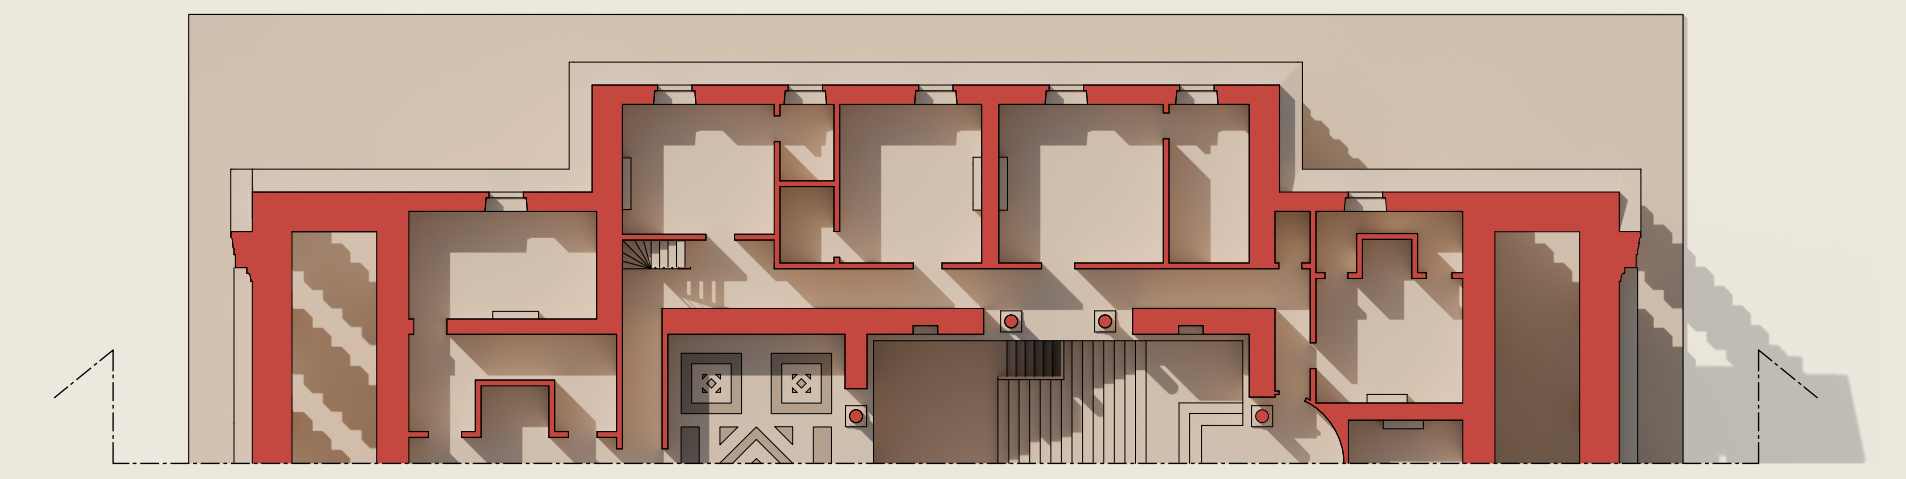


Pianta piano secondo

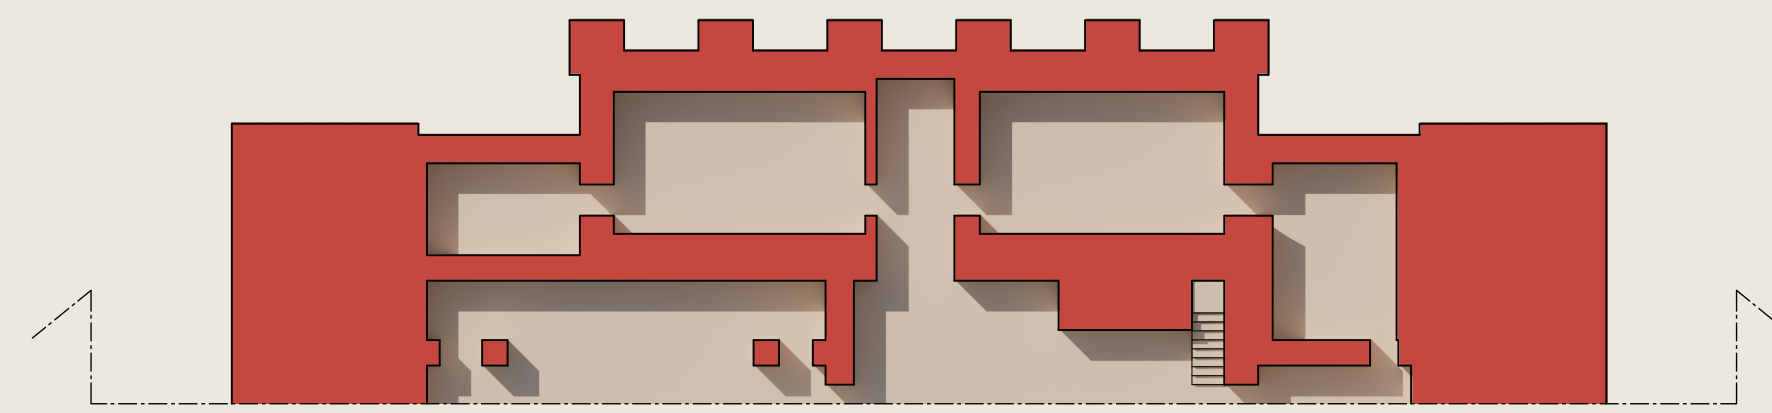

Pianta piano interrato

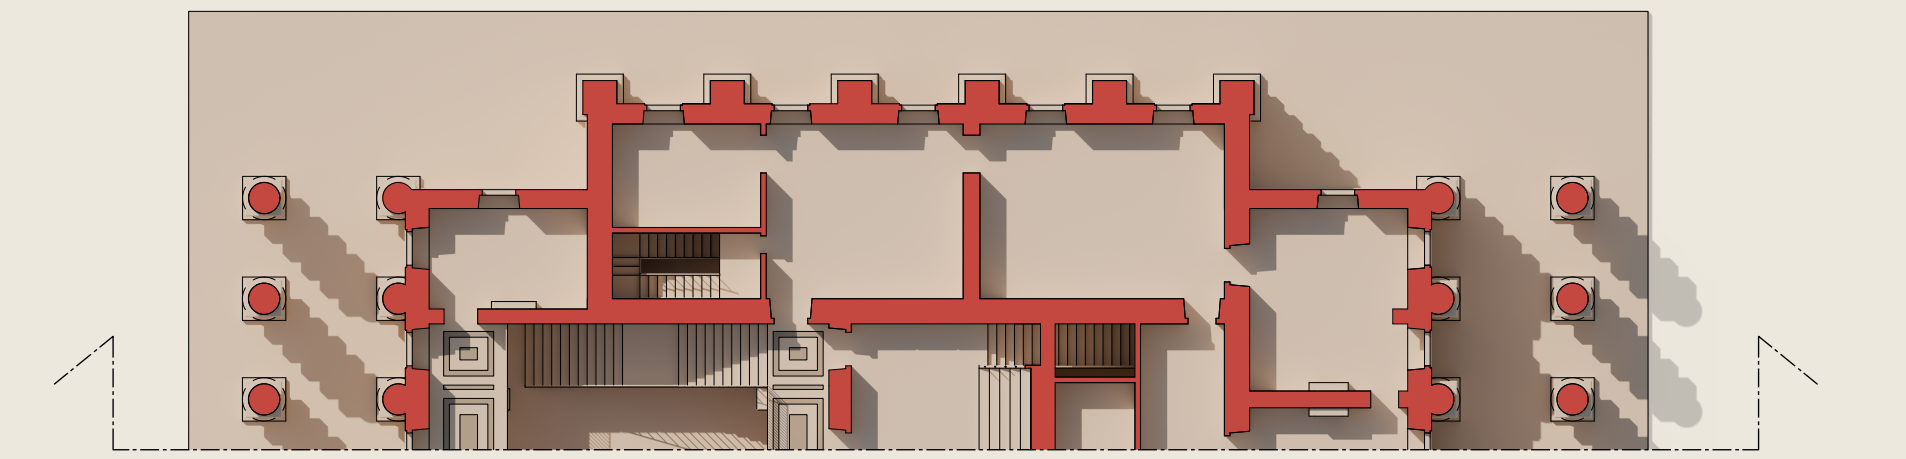

Pianta piano primo

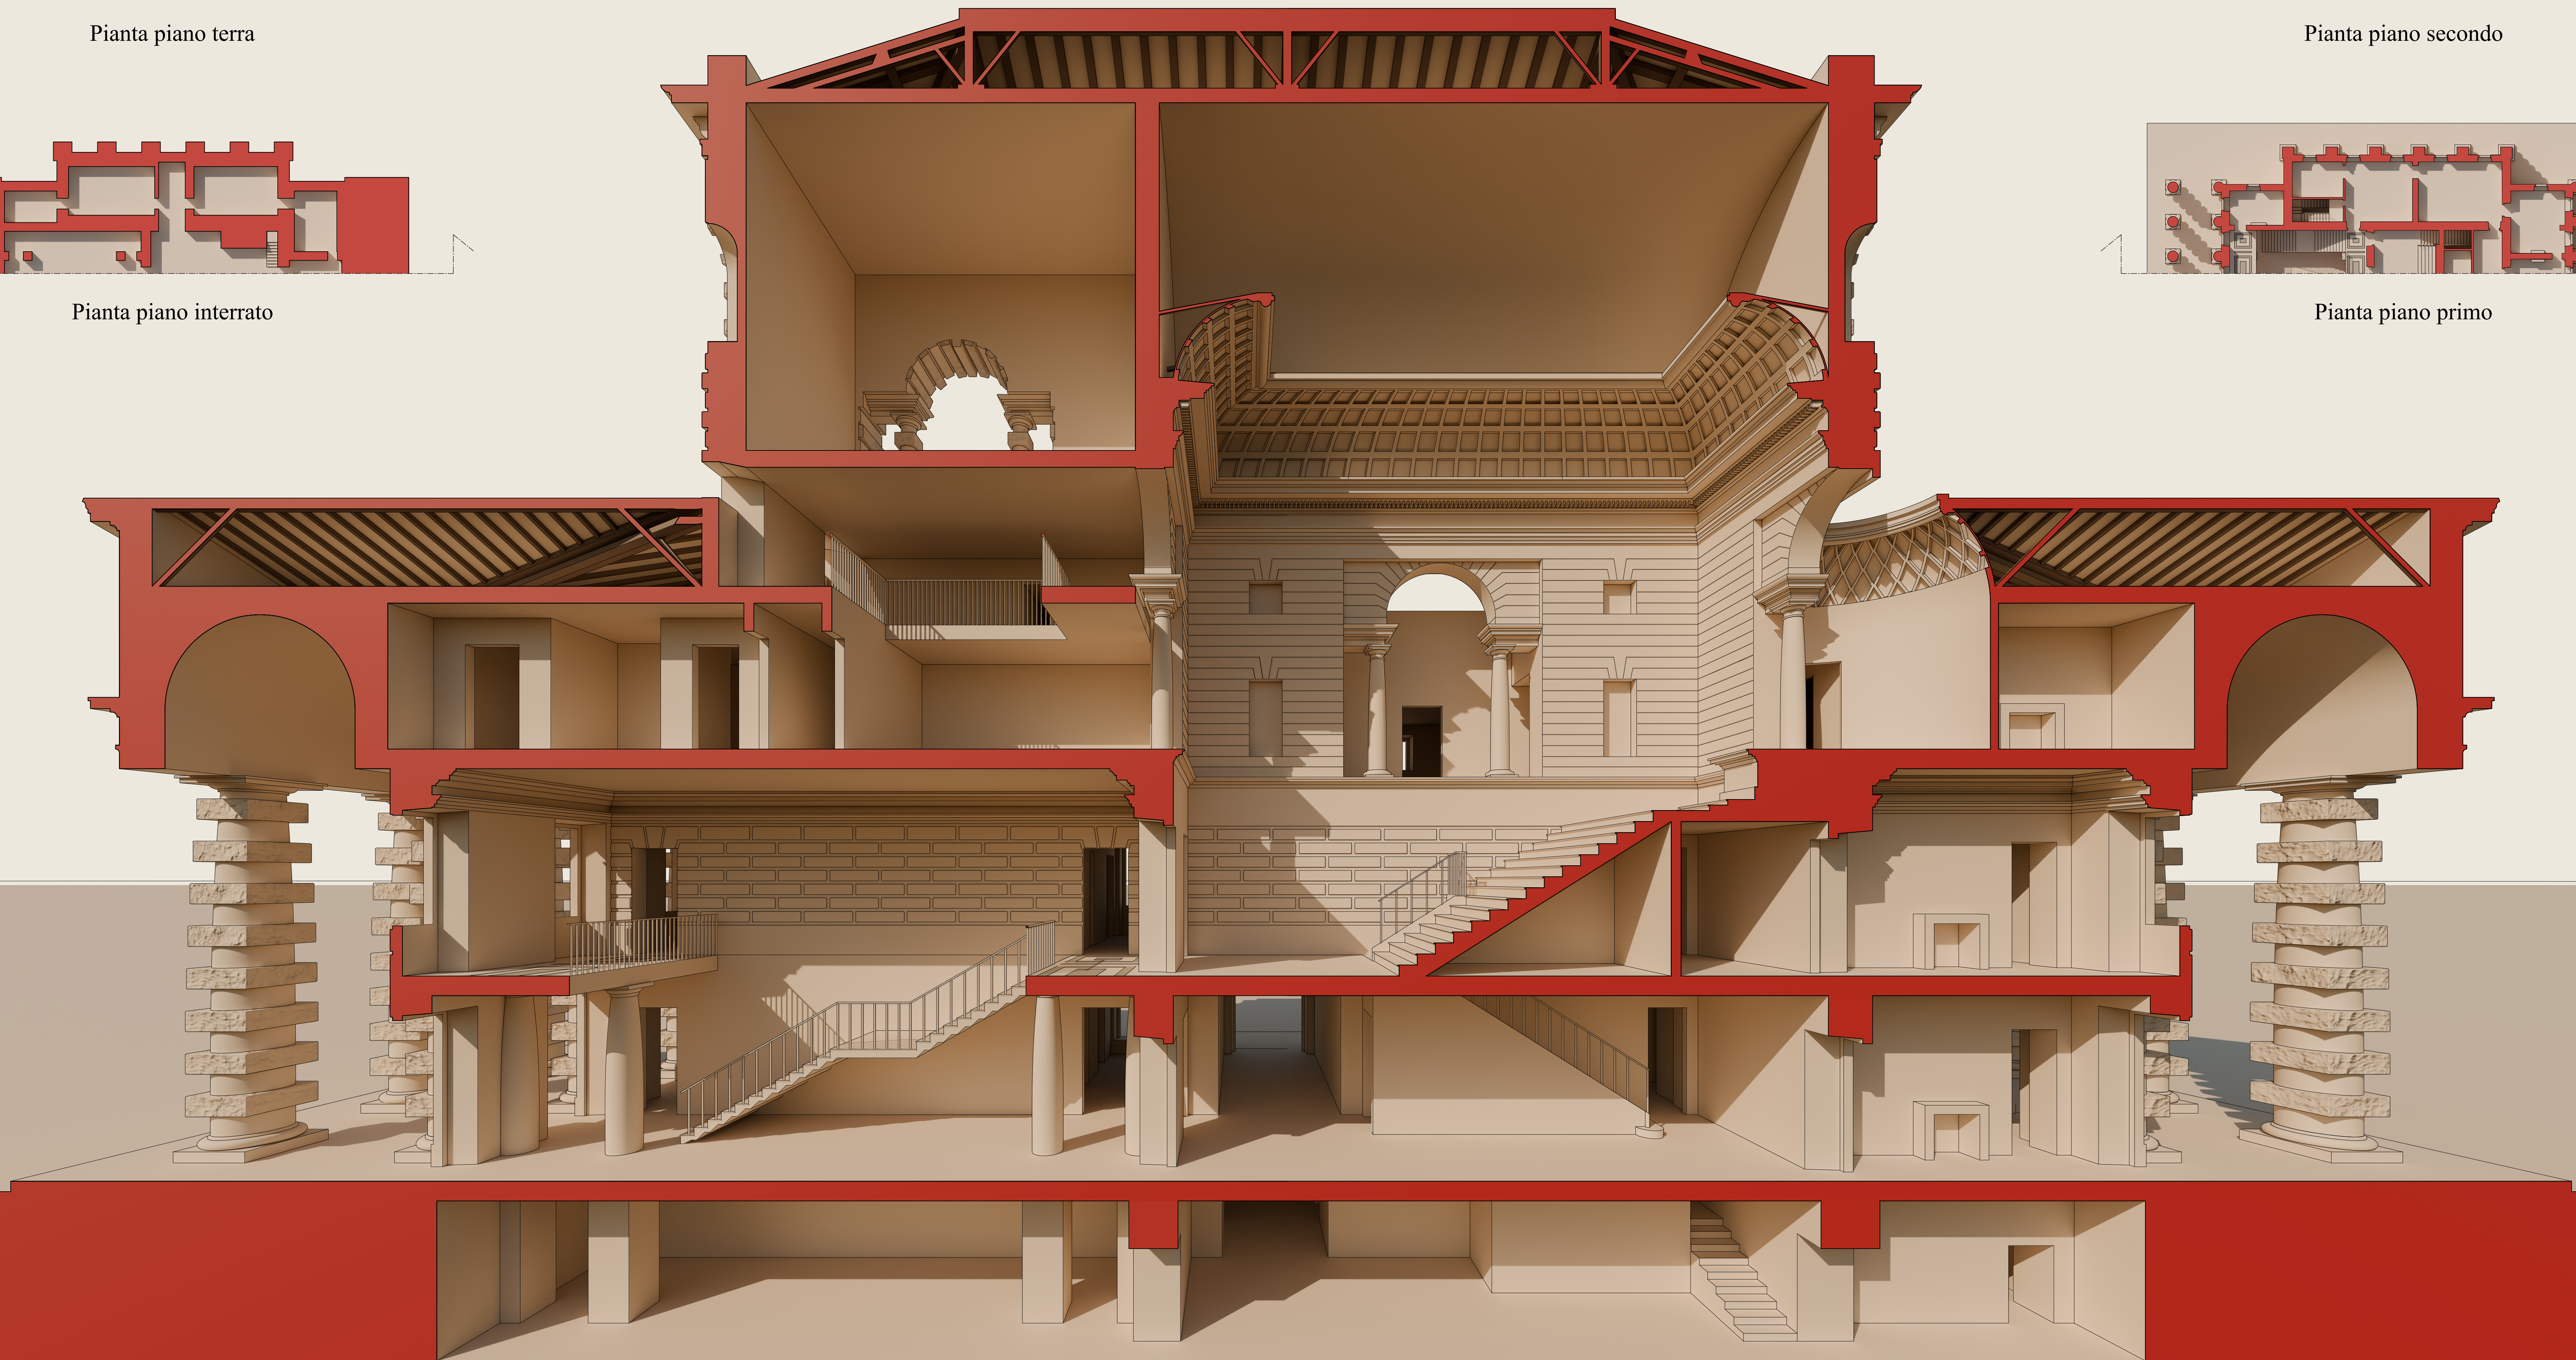

Sezione prospettica longitudinale

