




Pianta piano terra

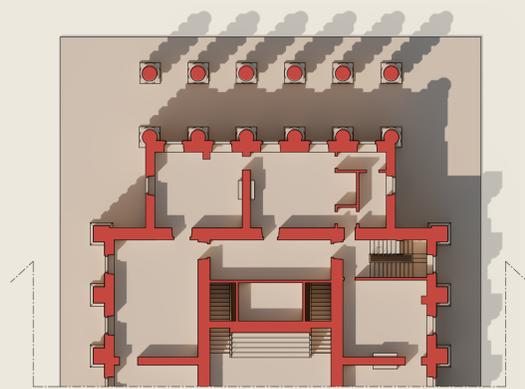


Pianta piano primo

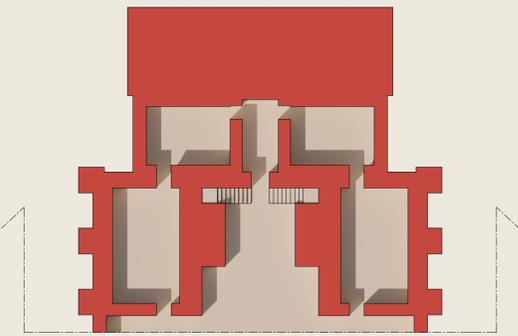

Pianta piano interrato

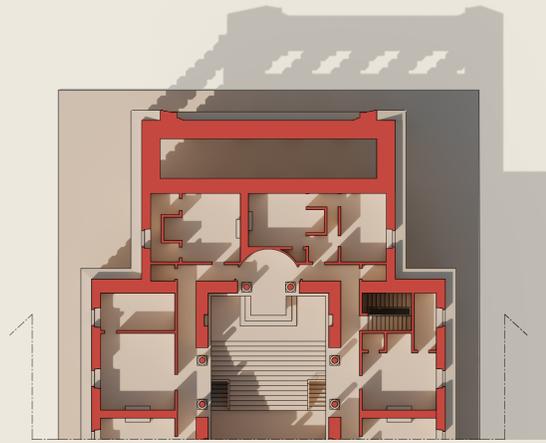

Pianta piano secondo

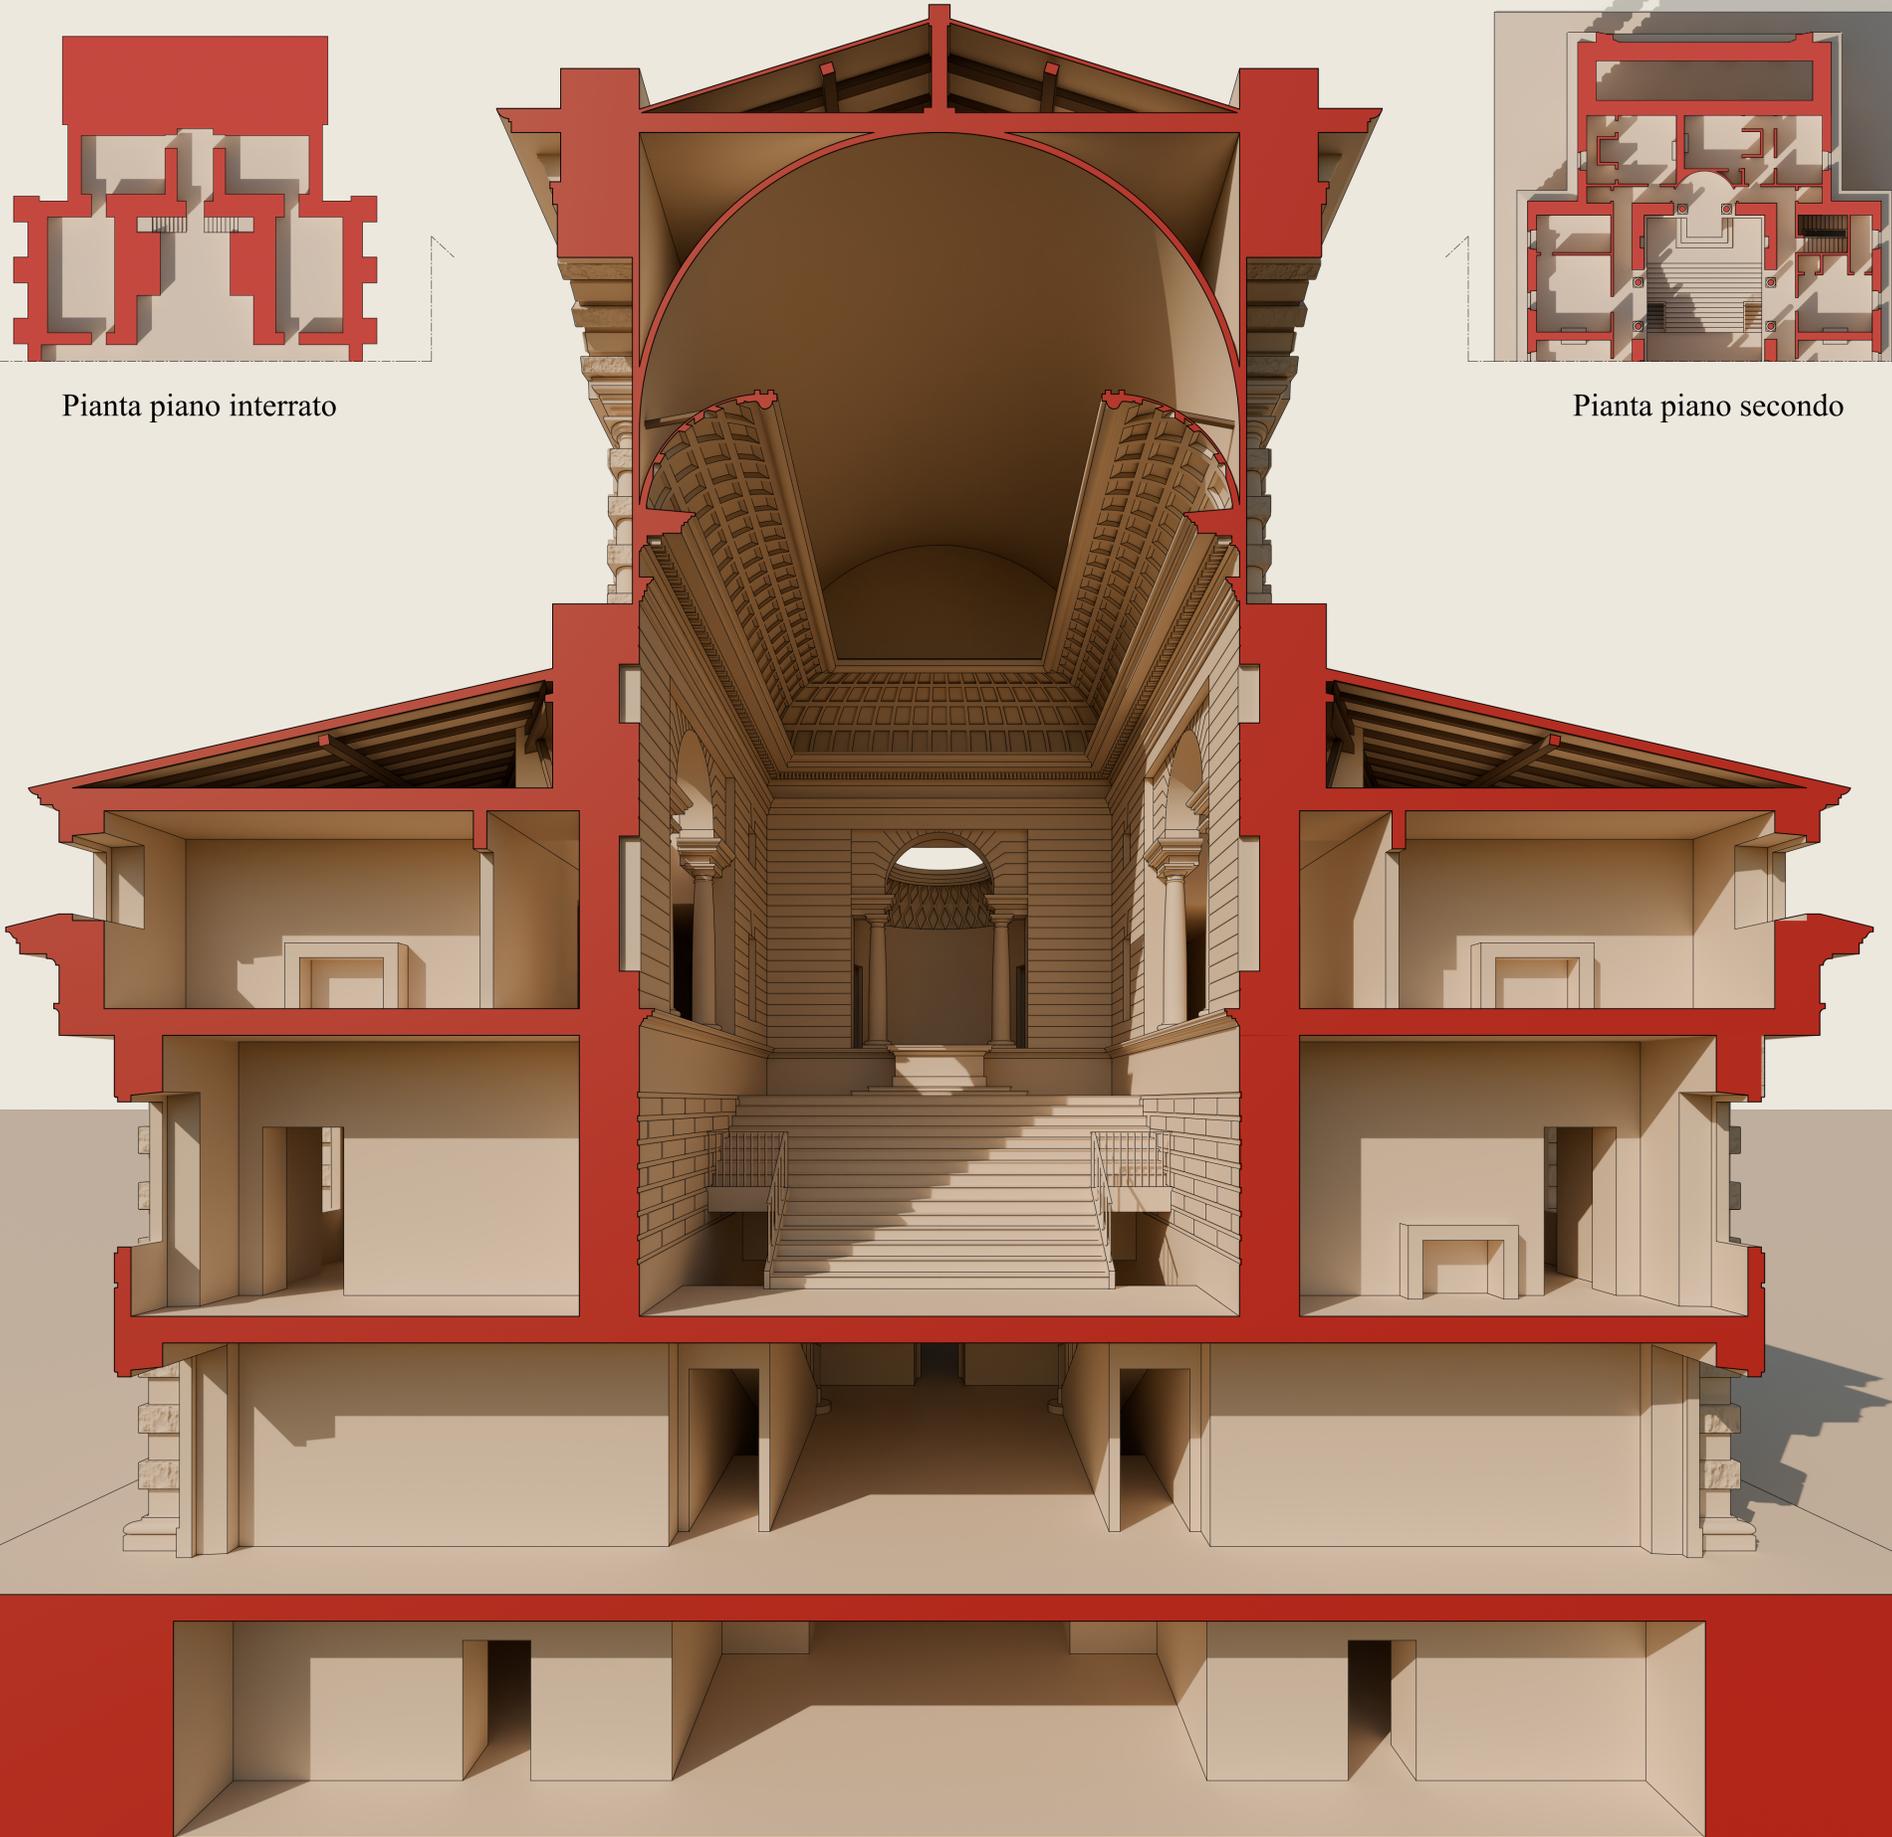

Sezione prospettica longitudinale

