




Dettaglio ortogonale della copertura

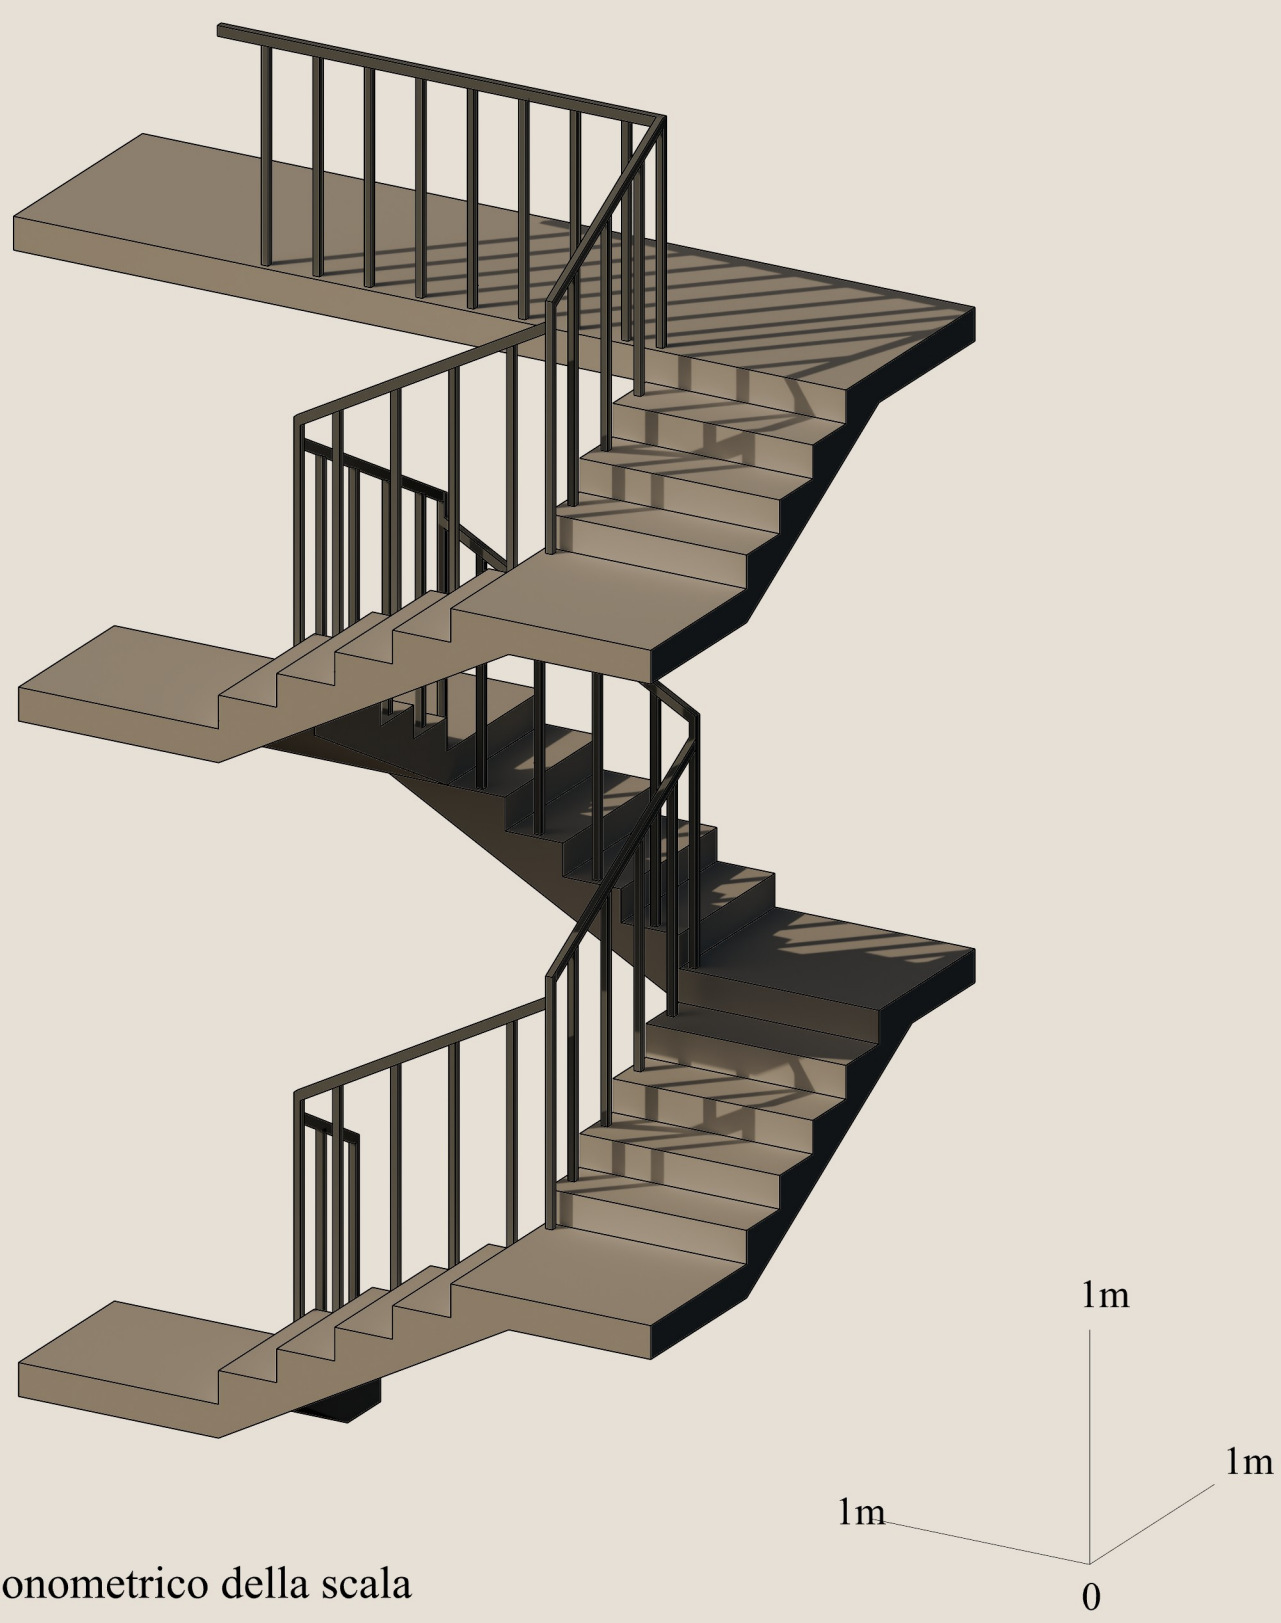

Dettaglio assometrico della scala

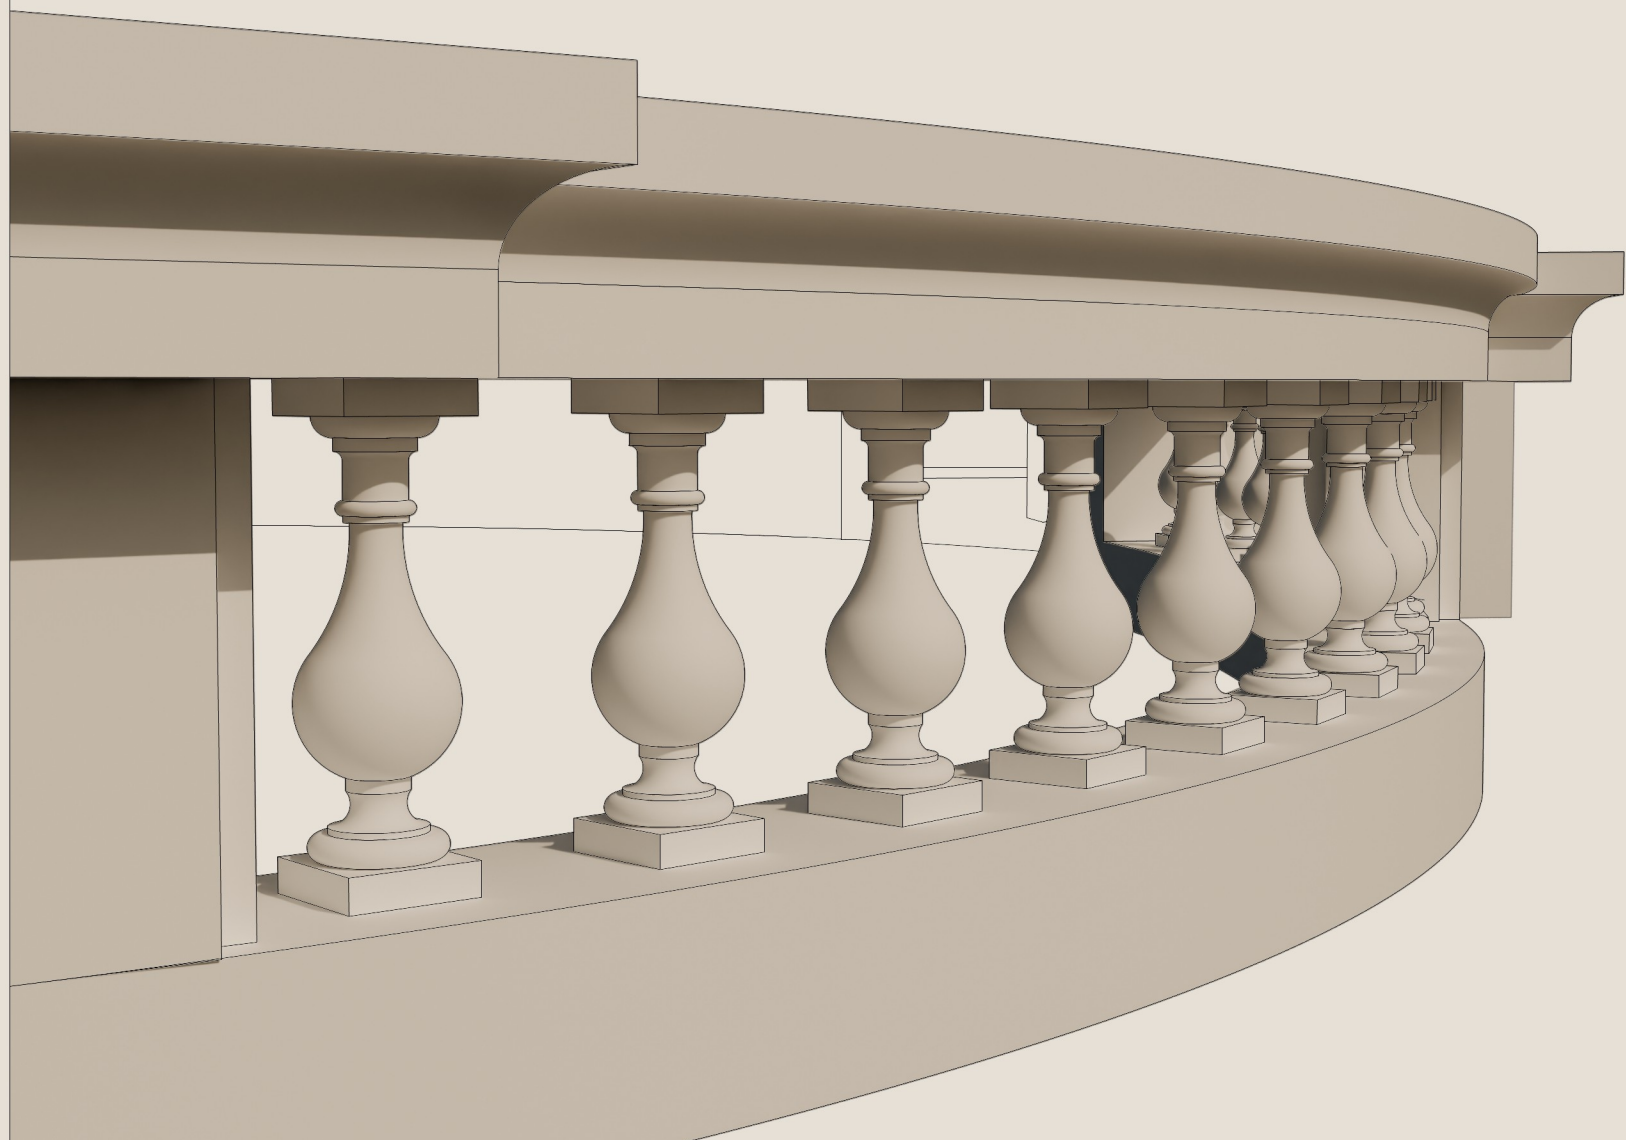

Dettaglio della balastra

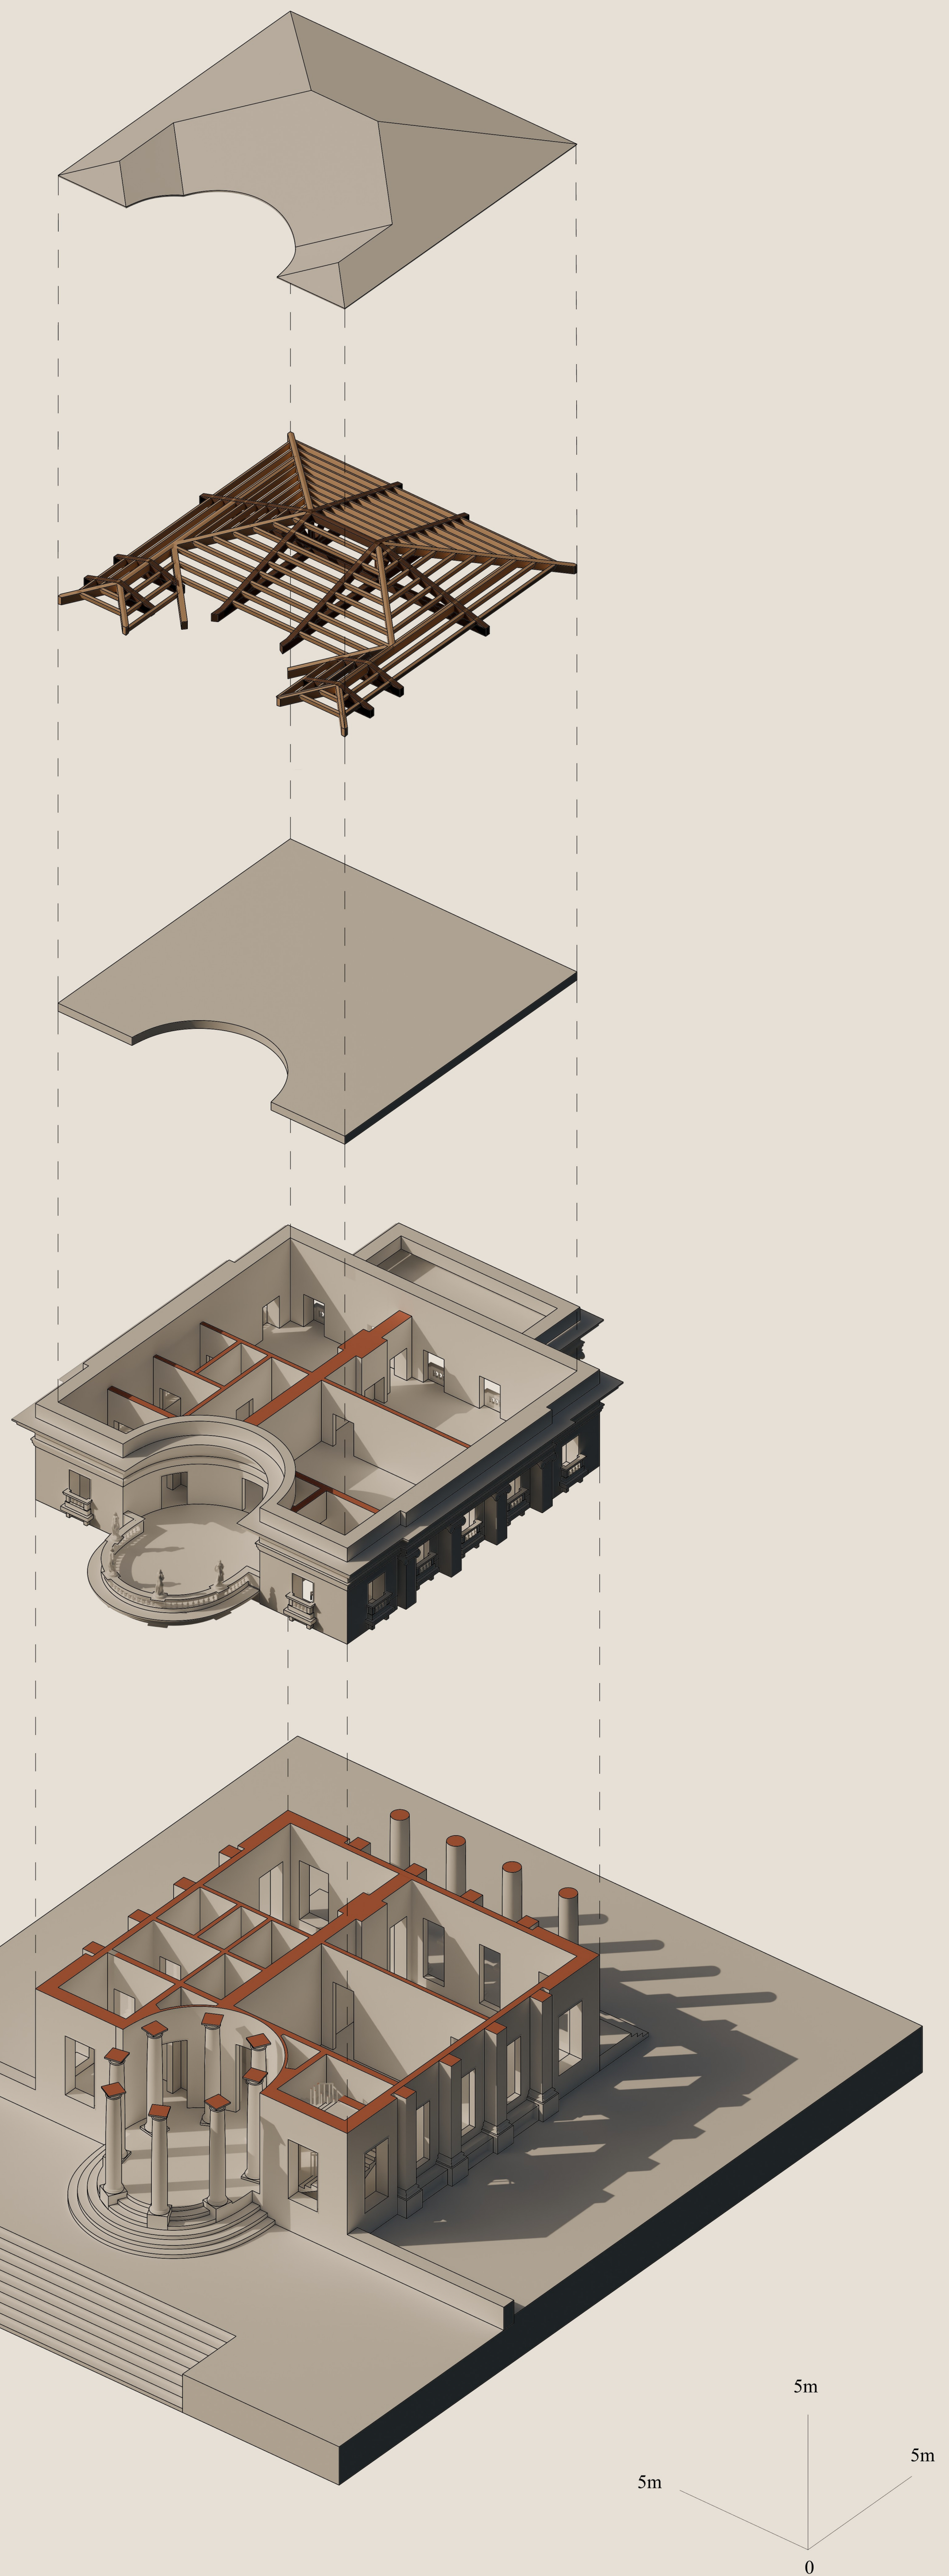

Dettaglio della copertura, dettaglio della scala, dettaglio della balastra

