




Studio modulare

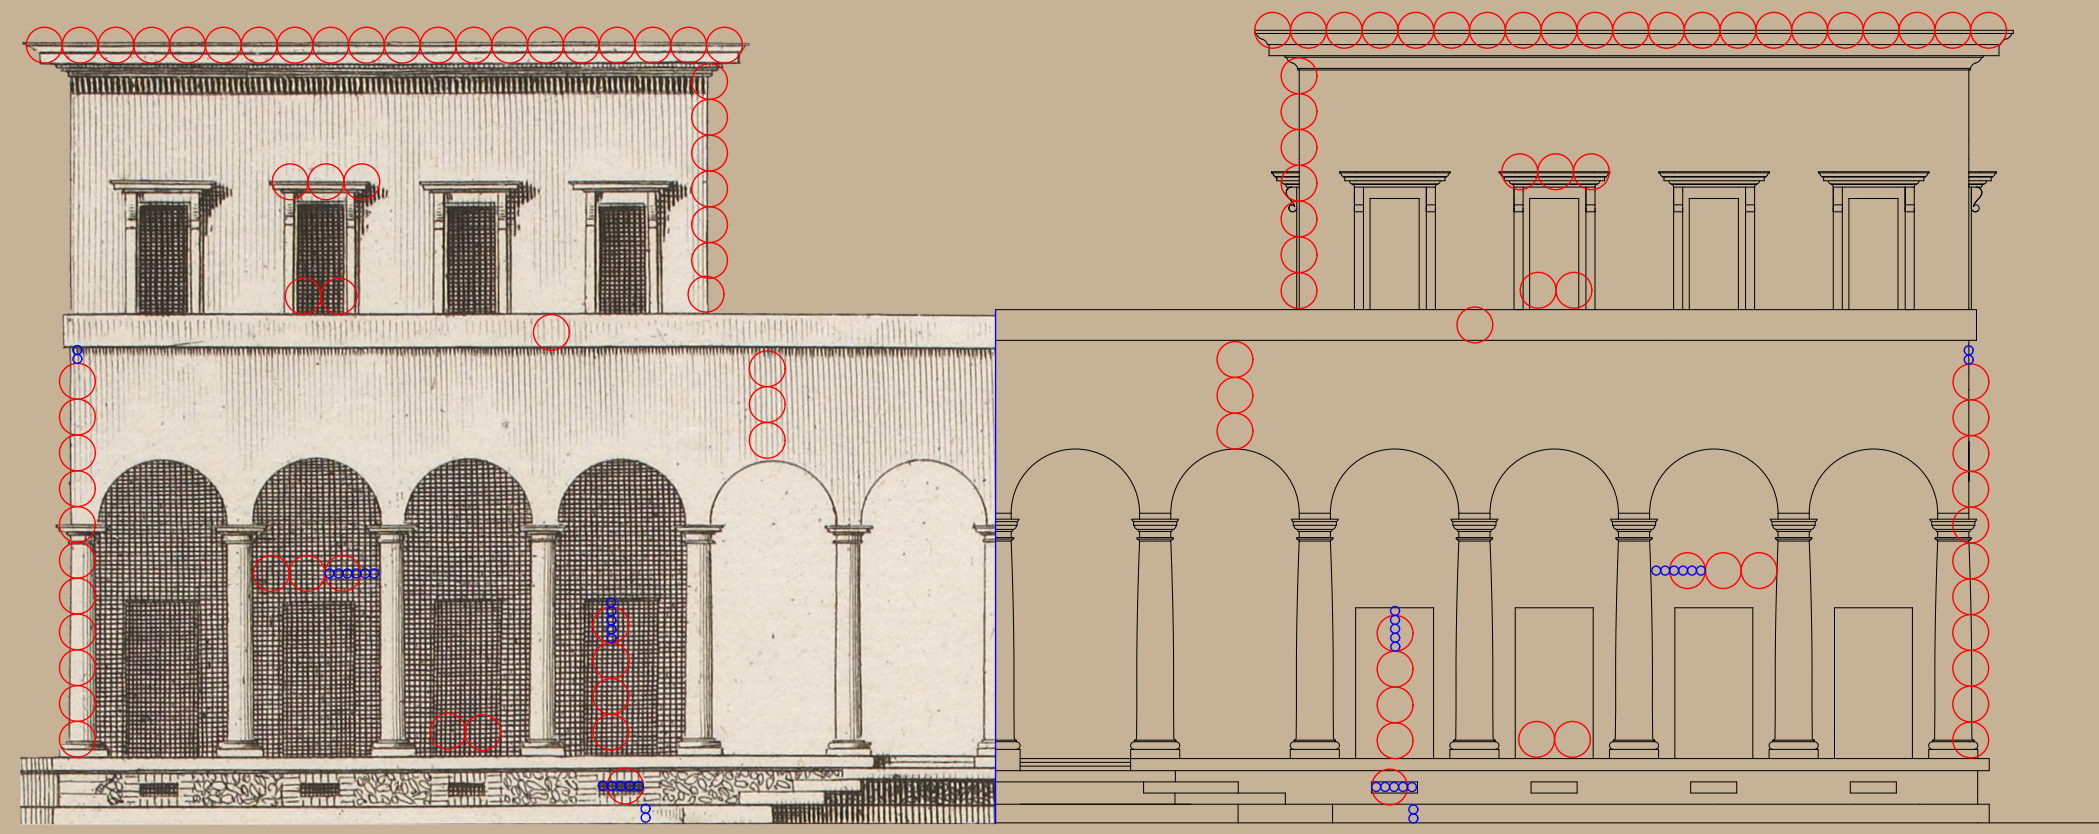


Prospetto frontale

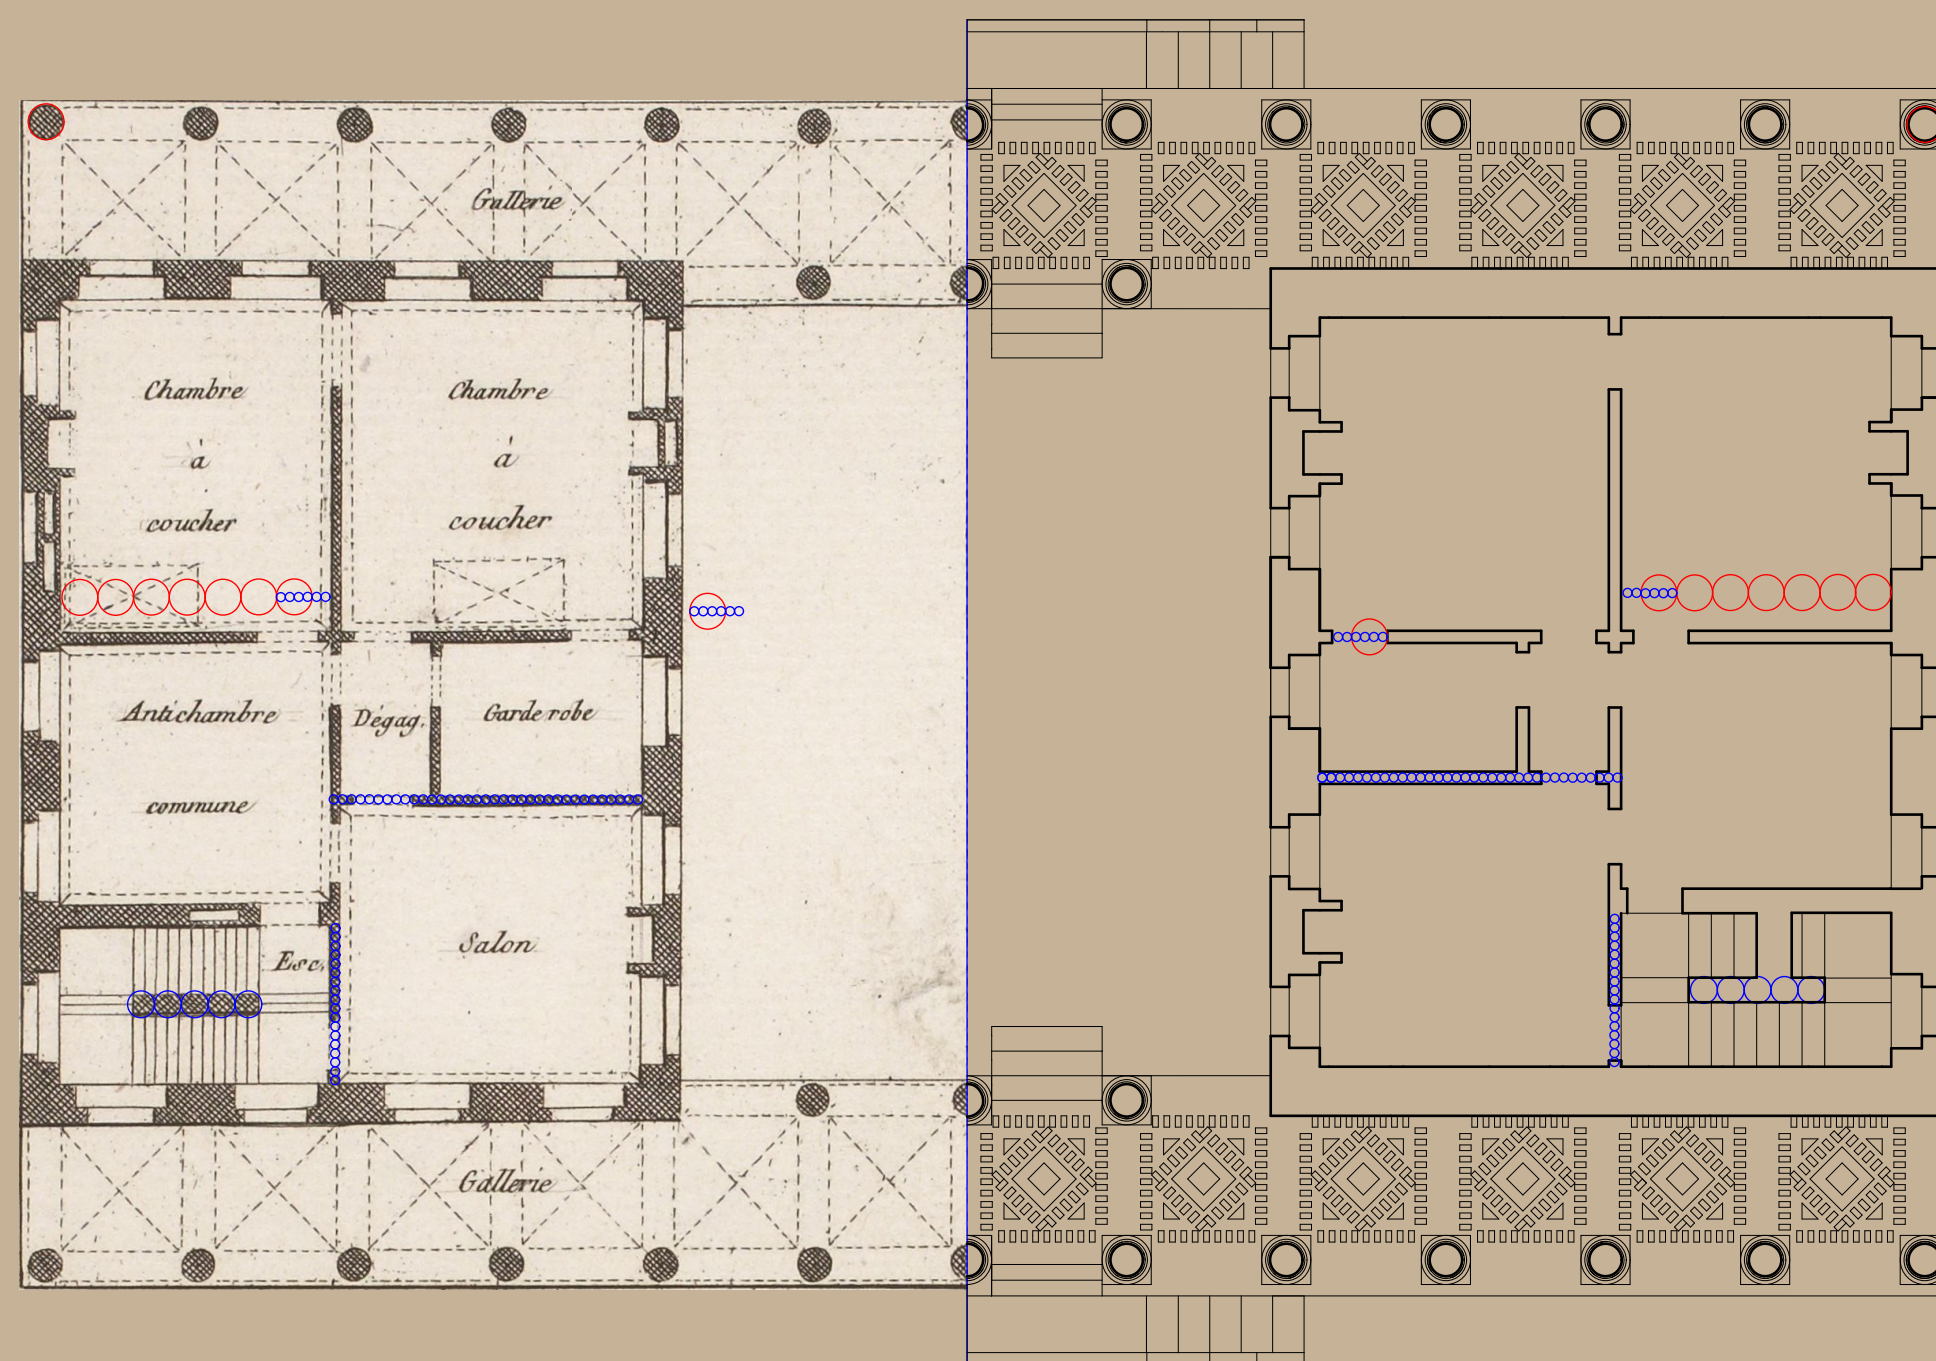

Pianta piano primo

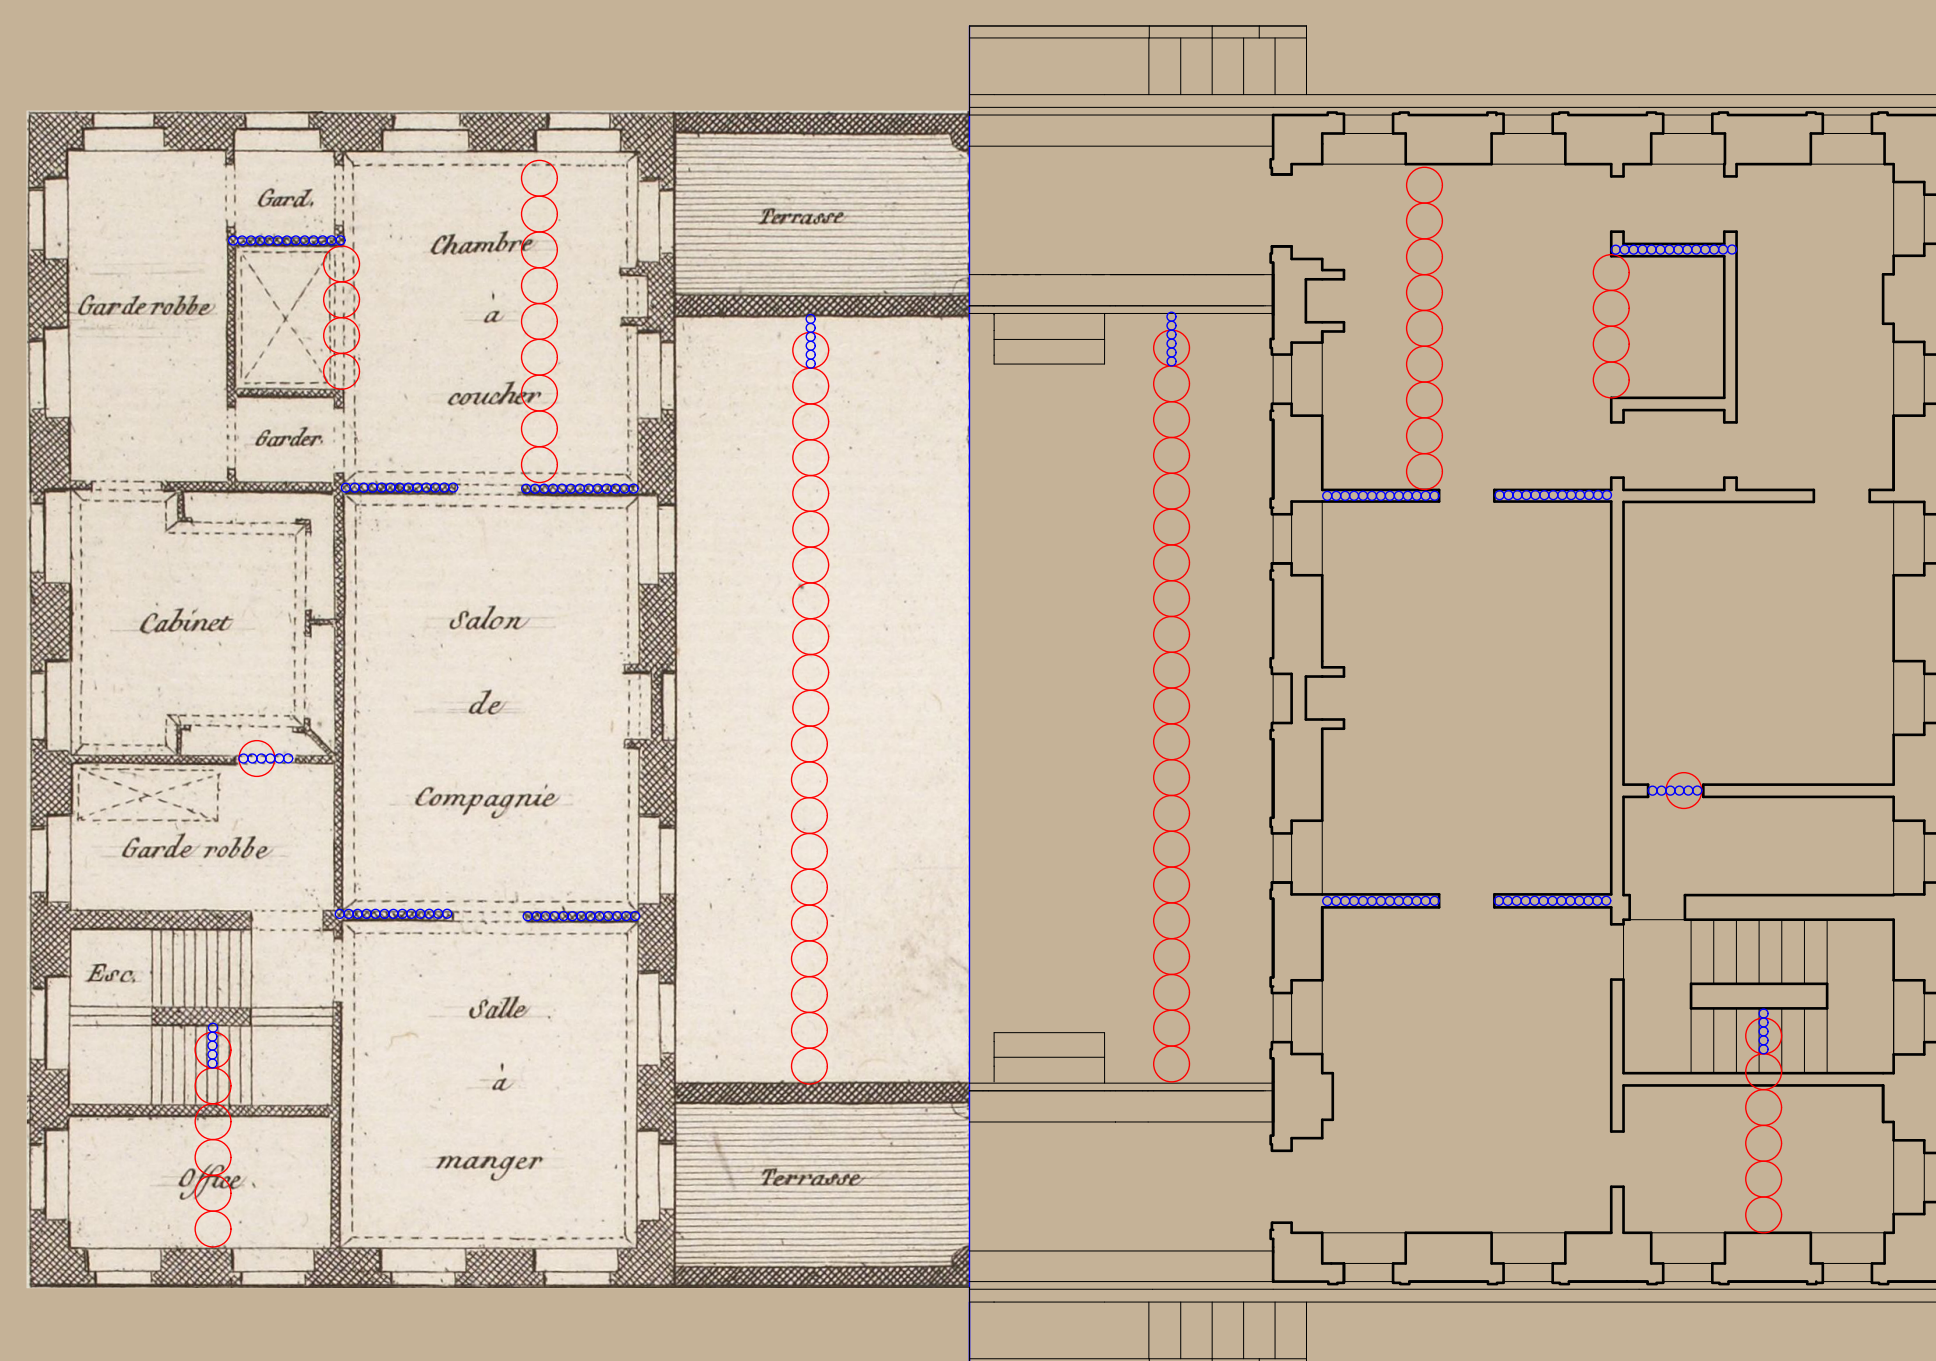

Pianta piano secondo

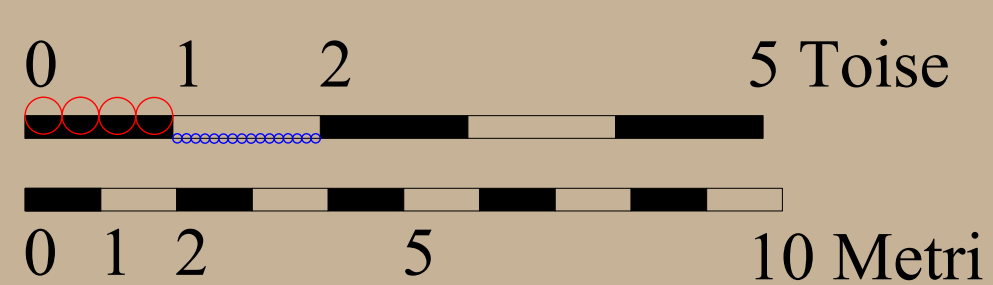

- Legenda
- 1/4 di Toise (modulo di riferimento)
 - 1/16 di Toise (1/4 di modulo)

