


Scala 1:15 (dettaglio cornice)

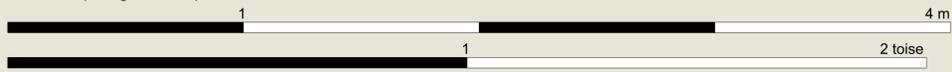

Modulo (imoscapo colonna)


Suddivisione in 60 parti

Scala 1:35 (sezione prospettica)




Cornici Interne


Colonna Tuscanica = 7 moduli

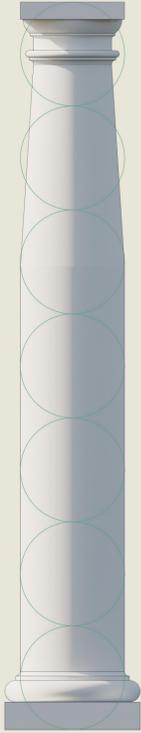



Colonna Secondo Piano = 5 1/2 moduli

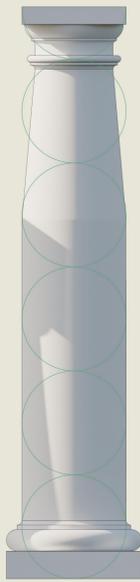


Colonna Terzo Piano = 4 moduli

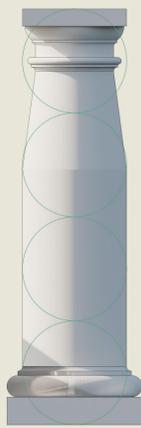

Capitello

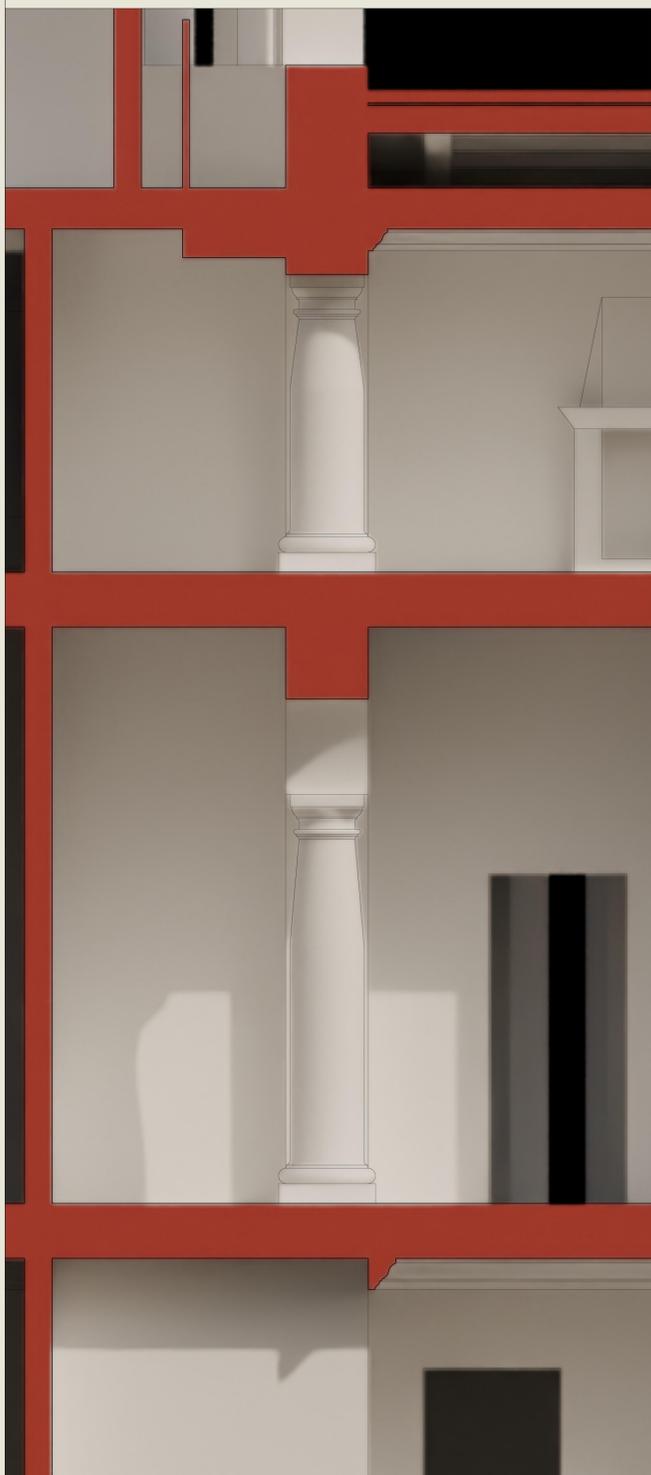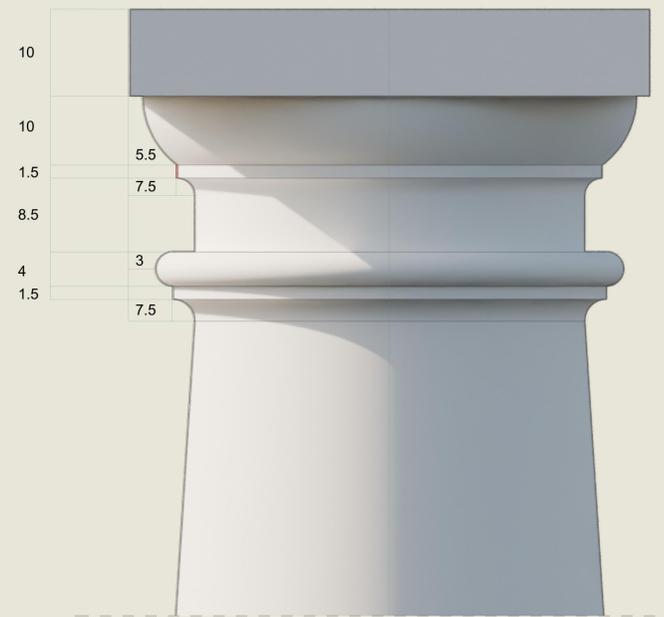

Colonna = 5 1/2 moduli

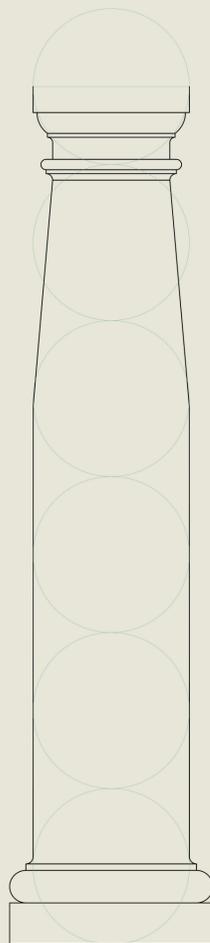

Base