
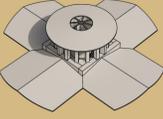
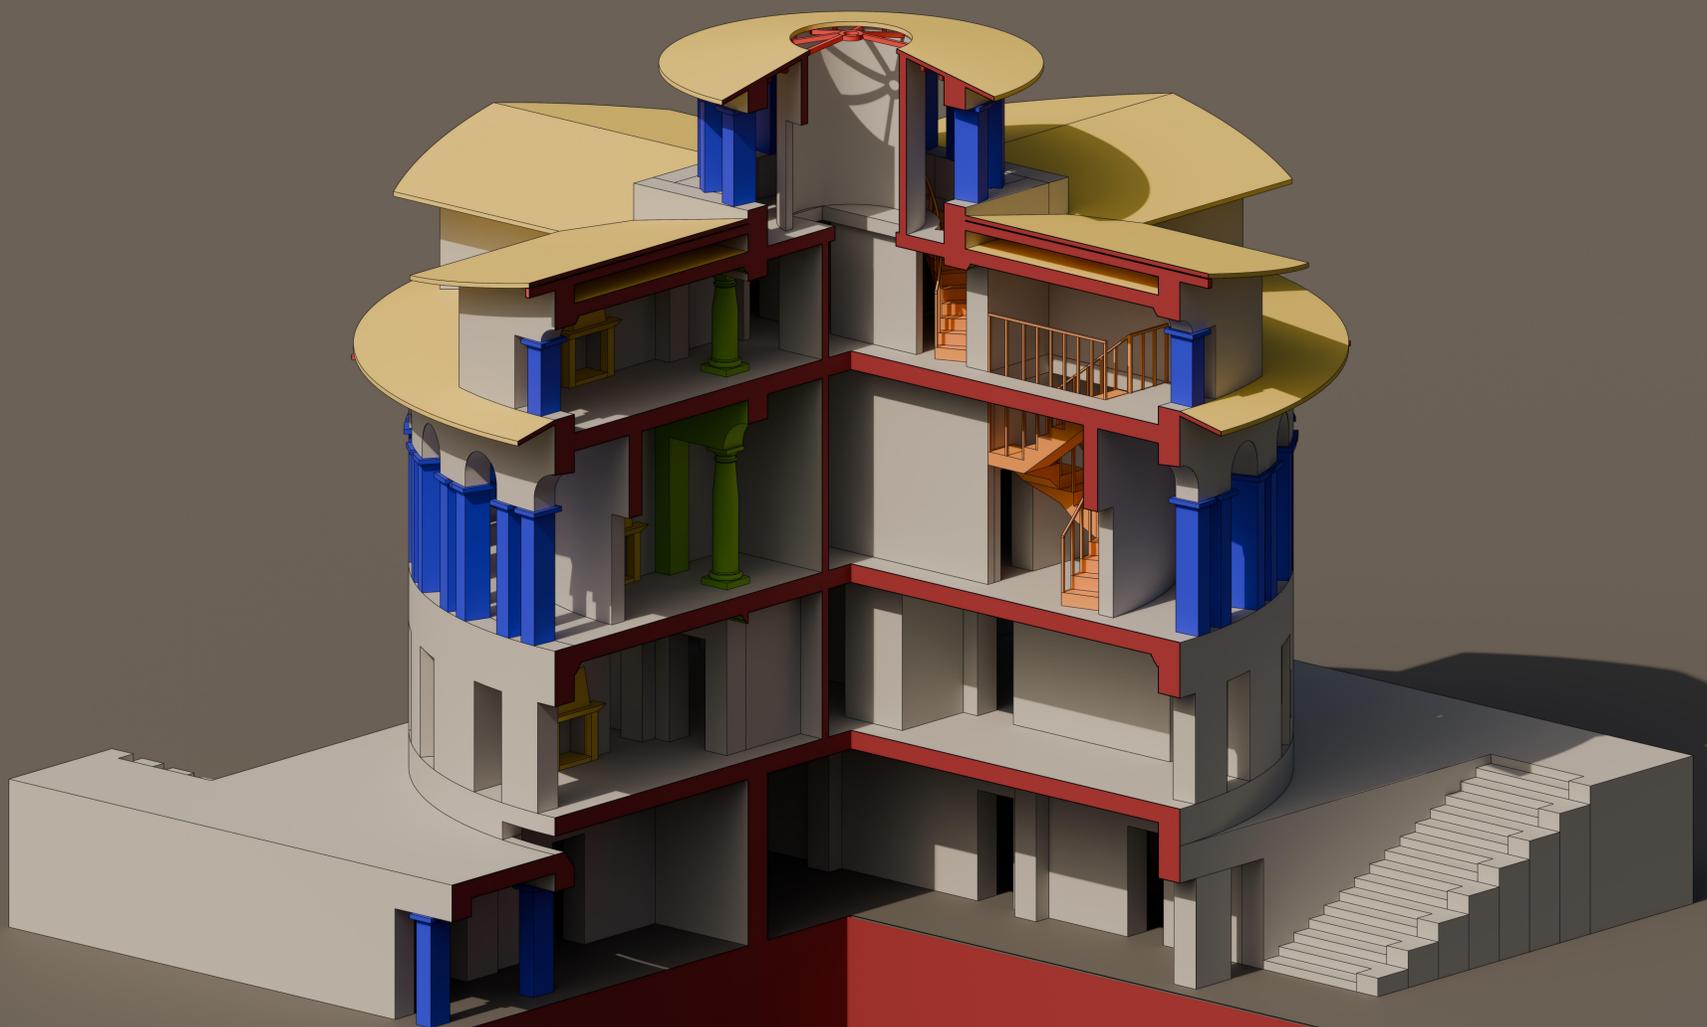
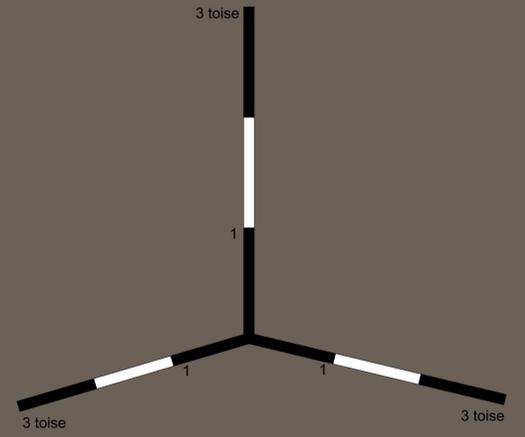


	Pareti e Solai	Coperture	Scale	Pilastrini	Ordine Architettonico	Camini
1						
2						
3						
4						
5						
6						
7						

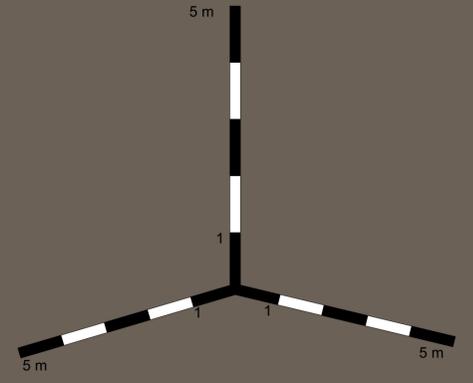

Spaccato assometrico, scala 1:60