



Confronto con la carta di riferimento

Pianta piano seminterrato

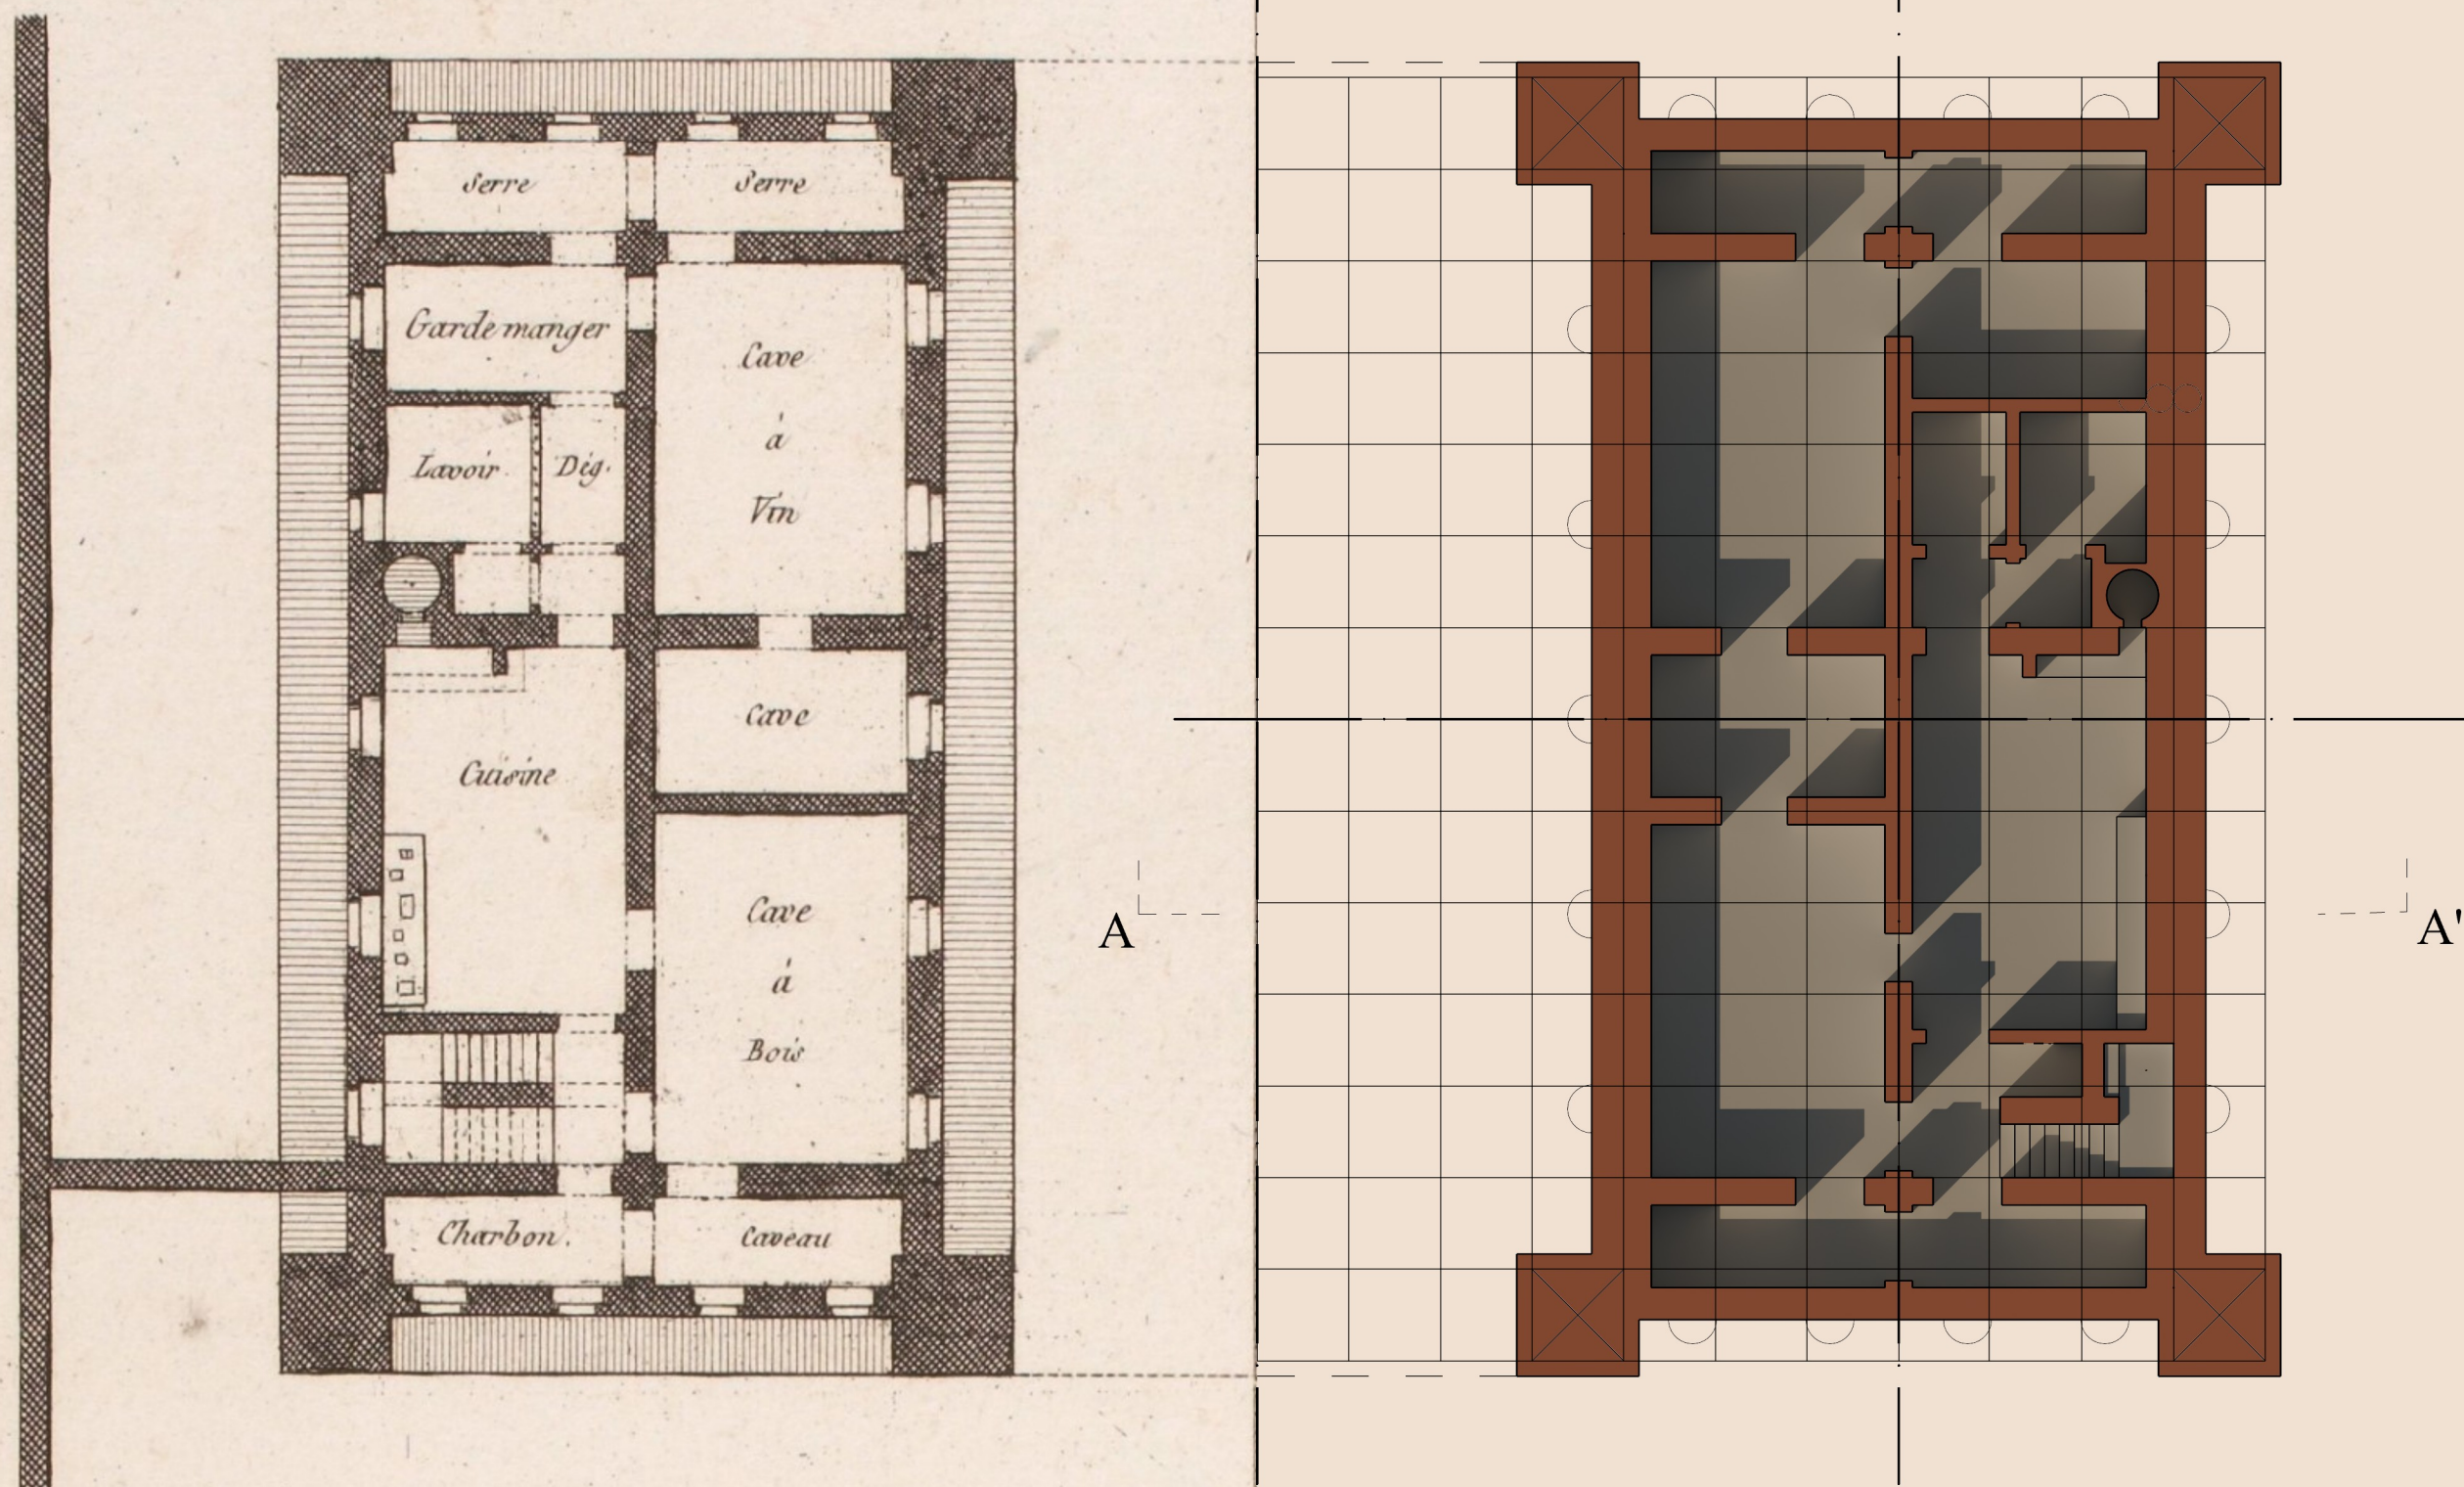

Pianta piano terra

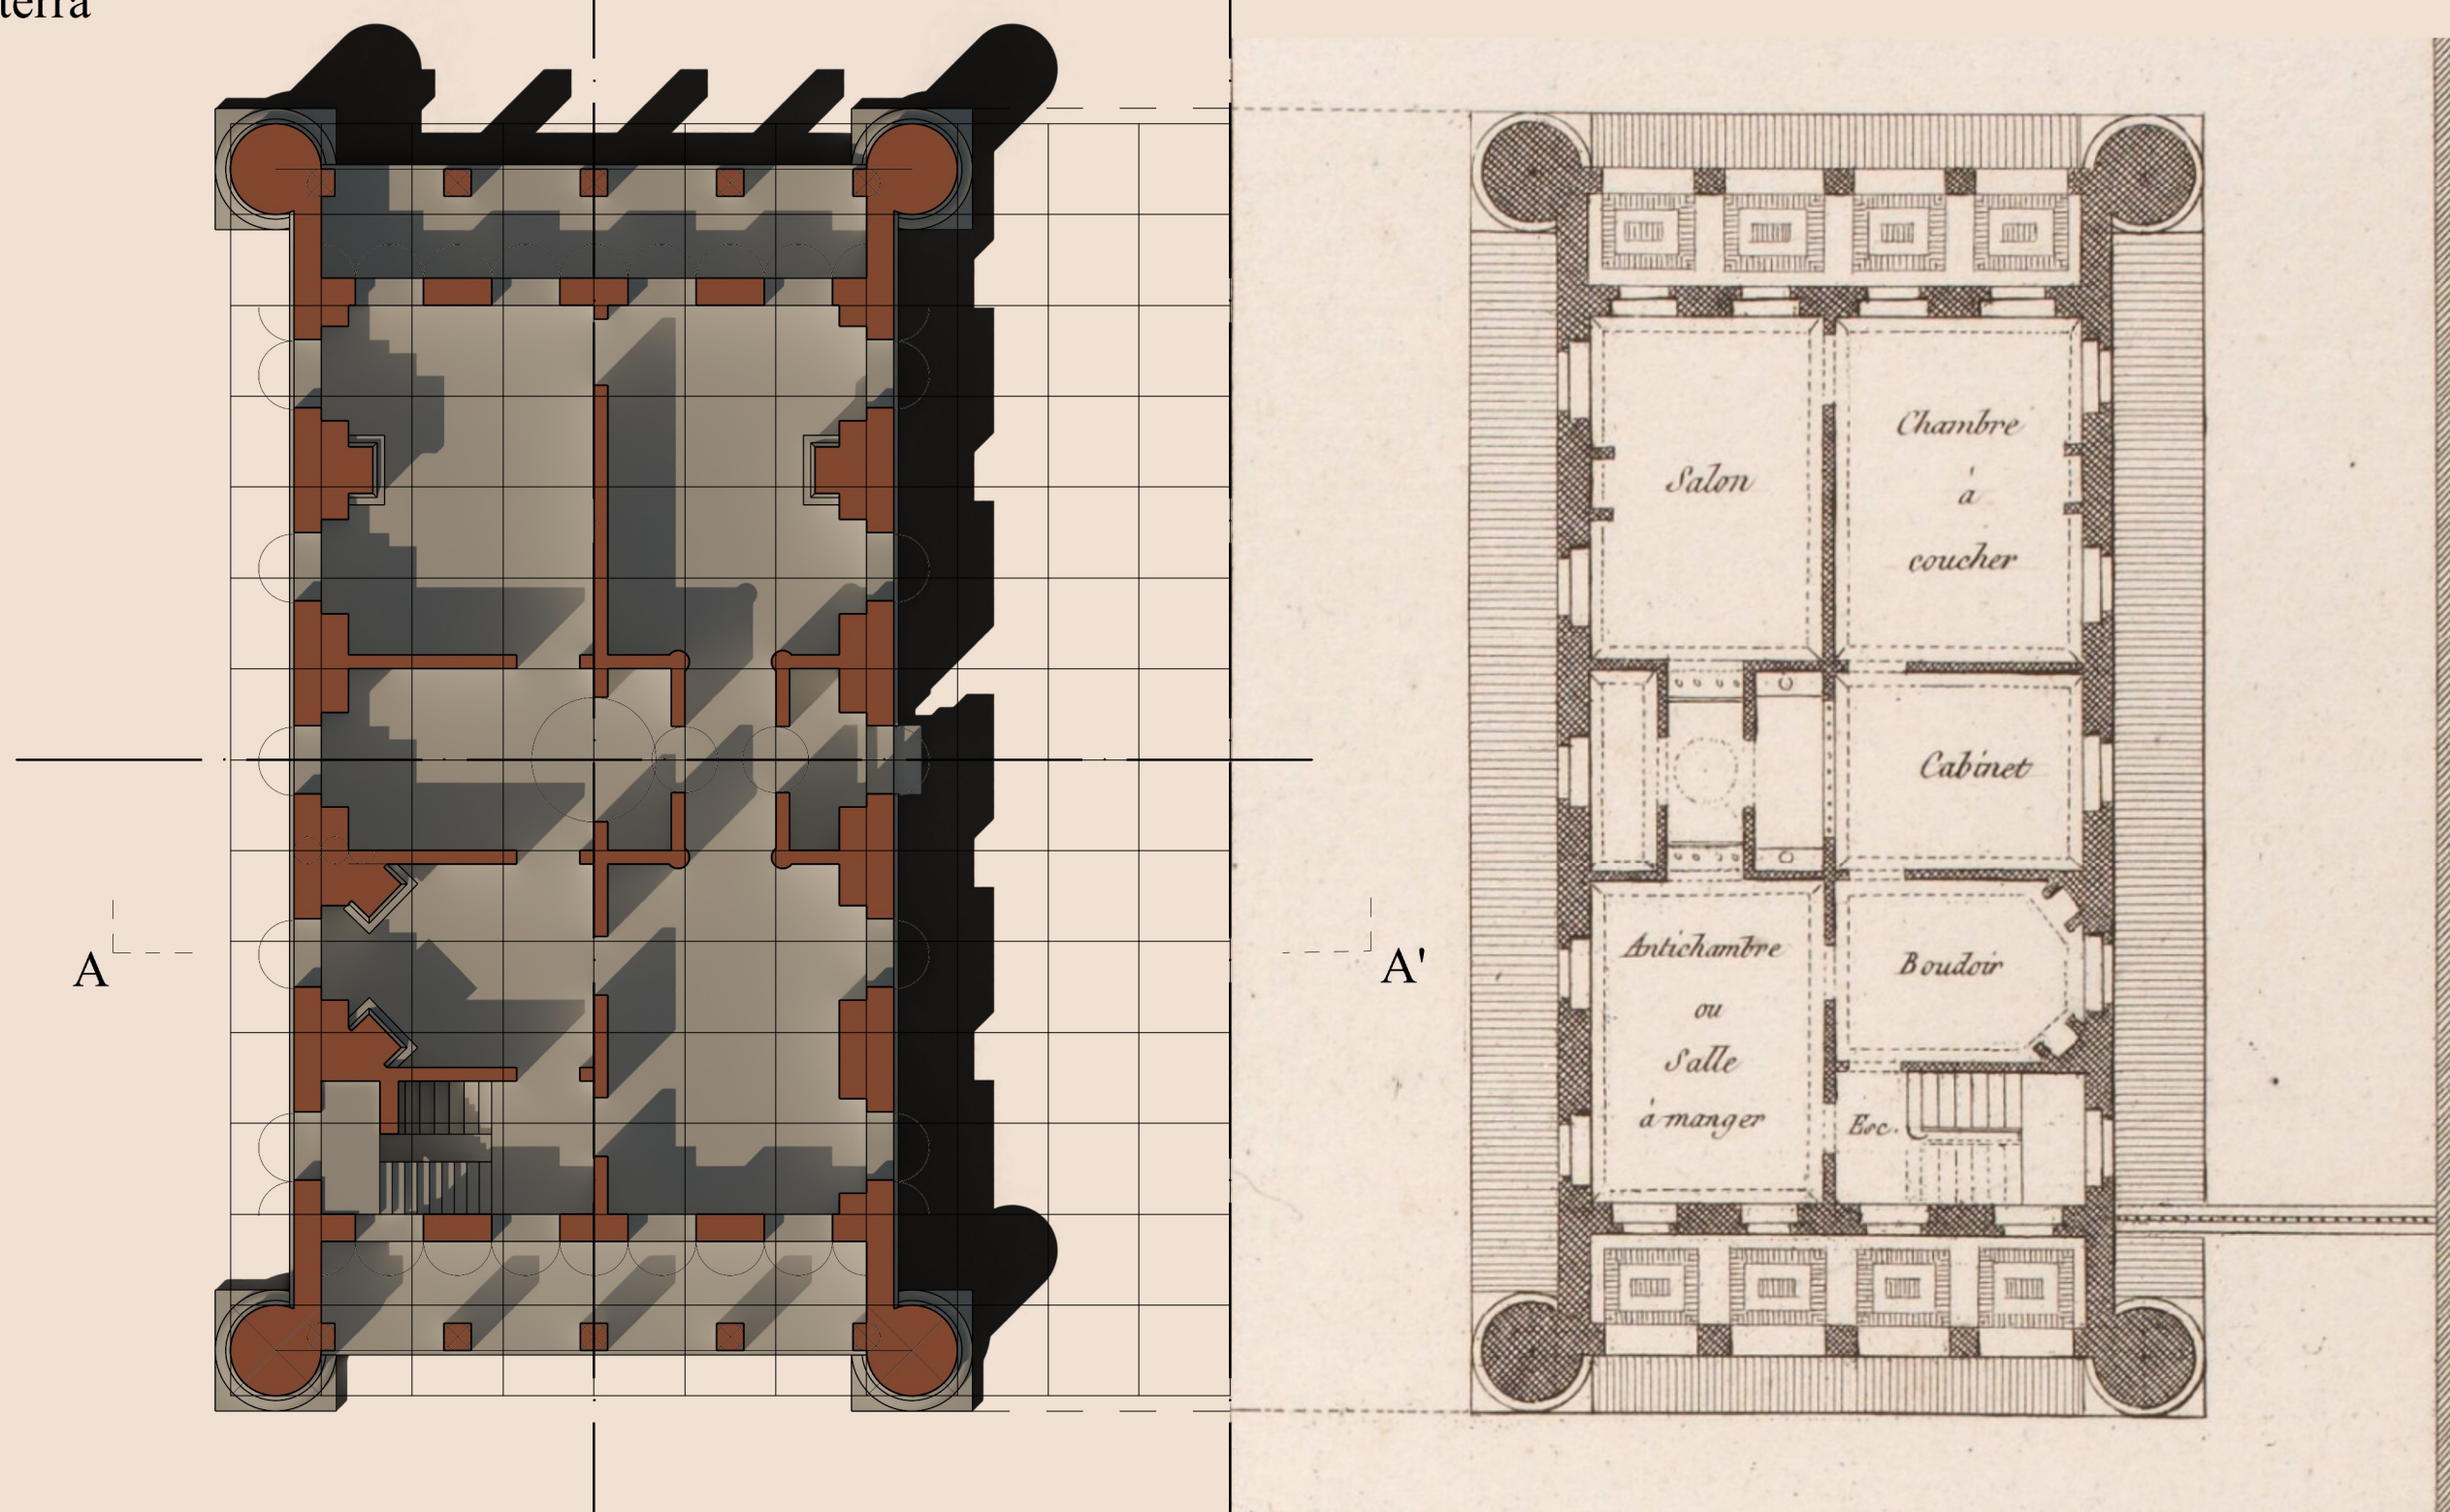

Pianta piano primo

