

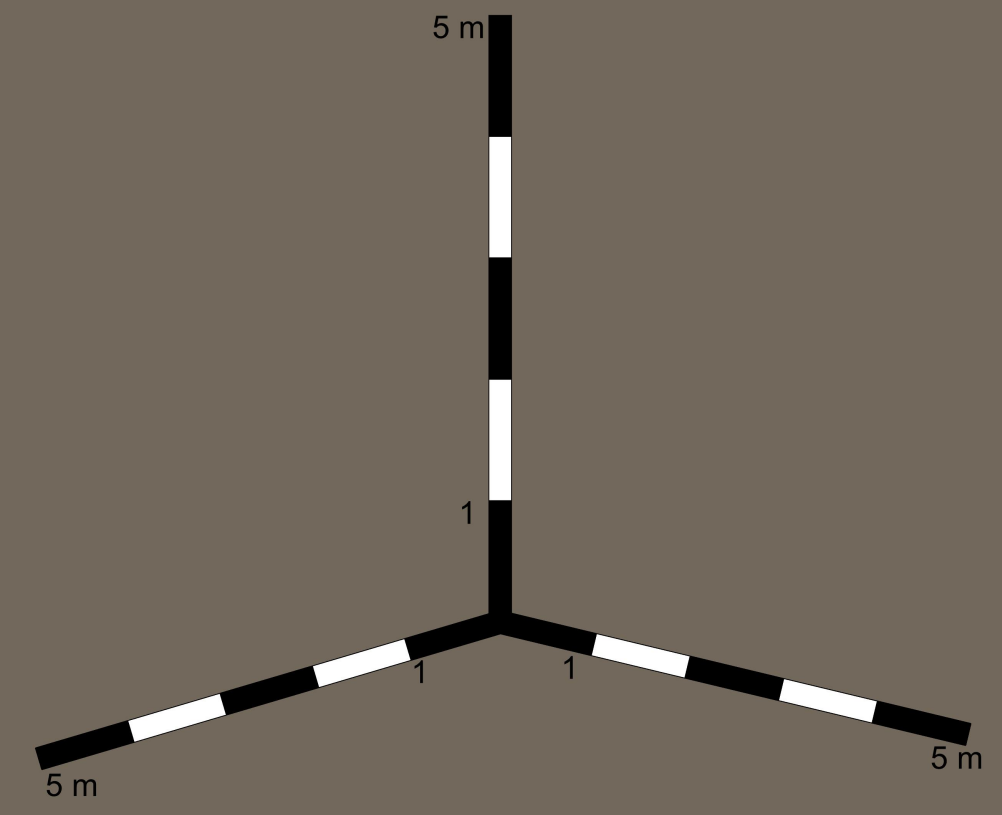
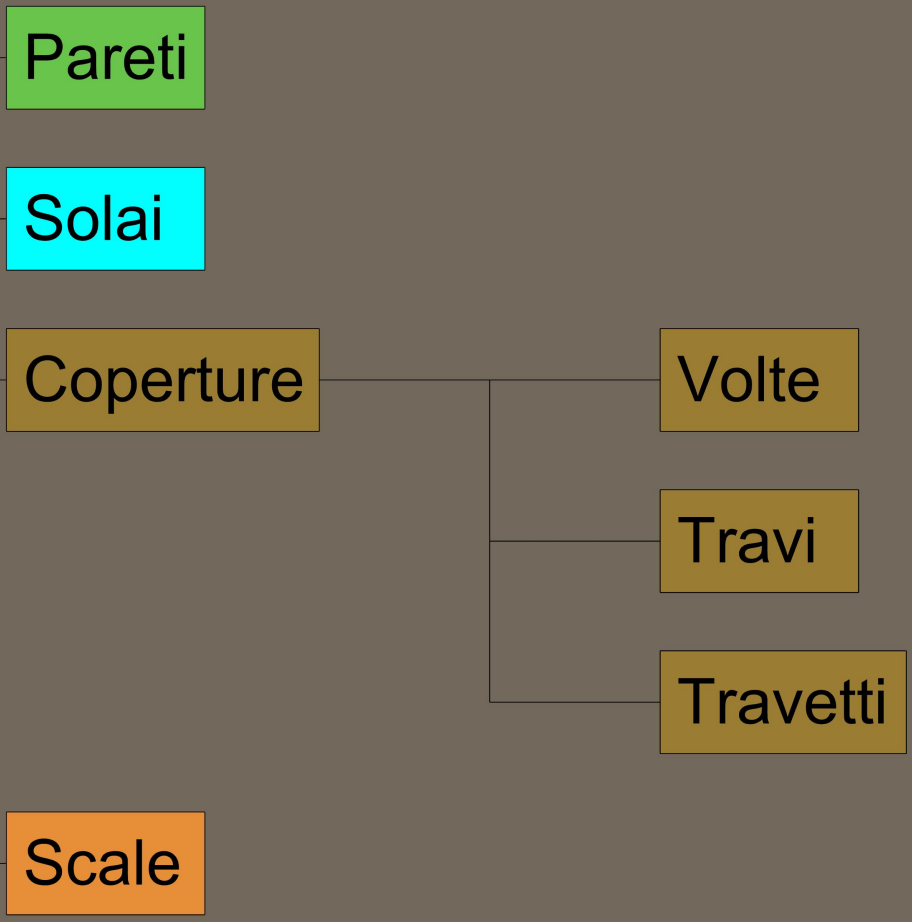
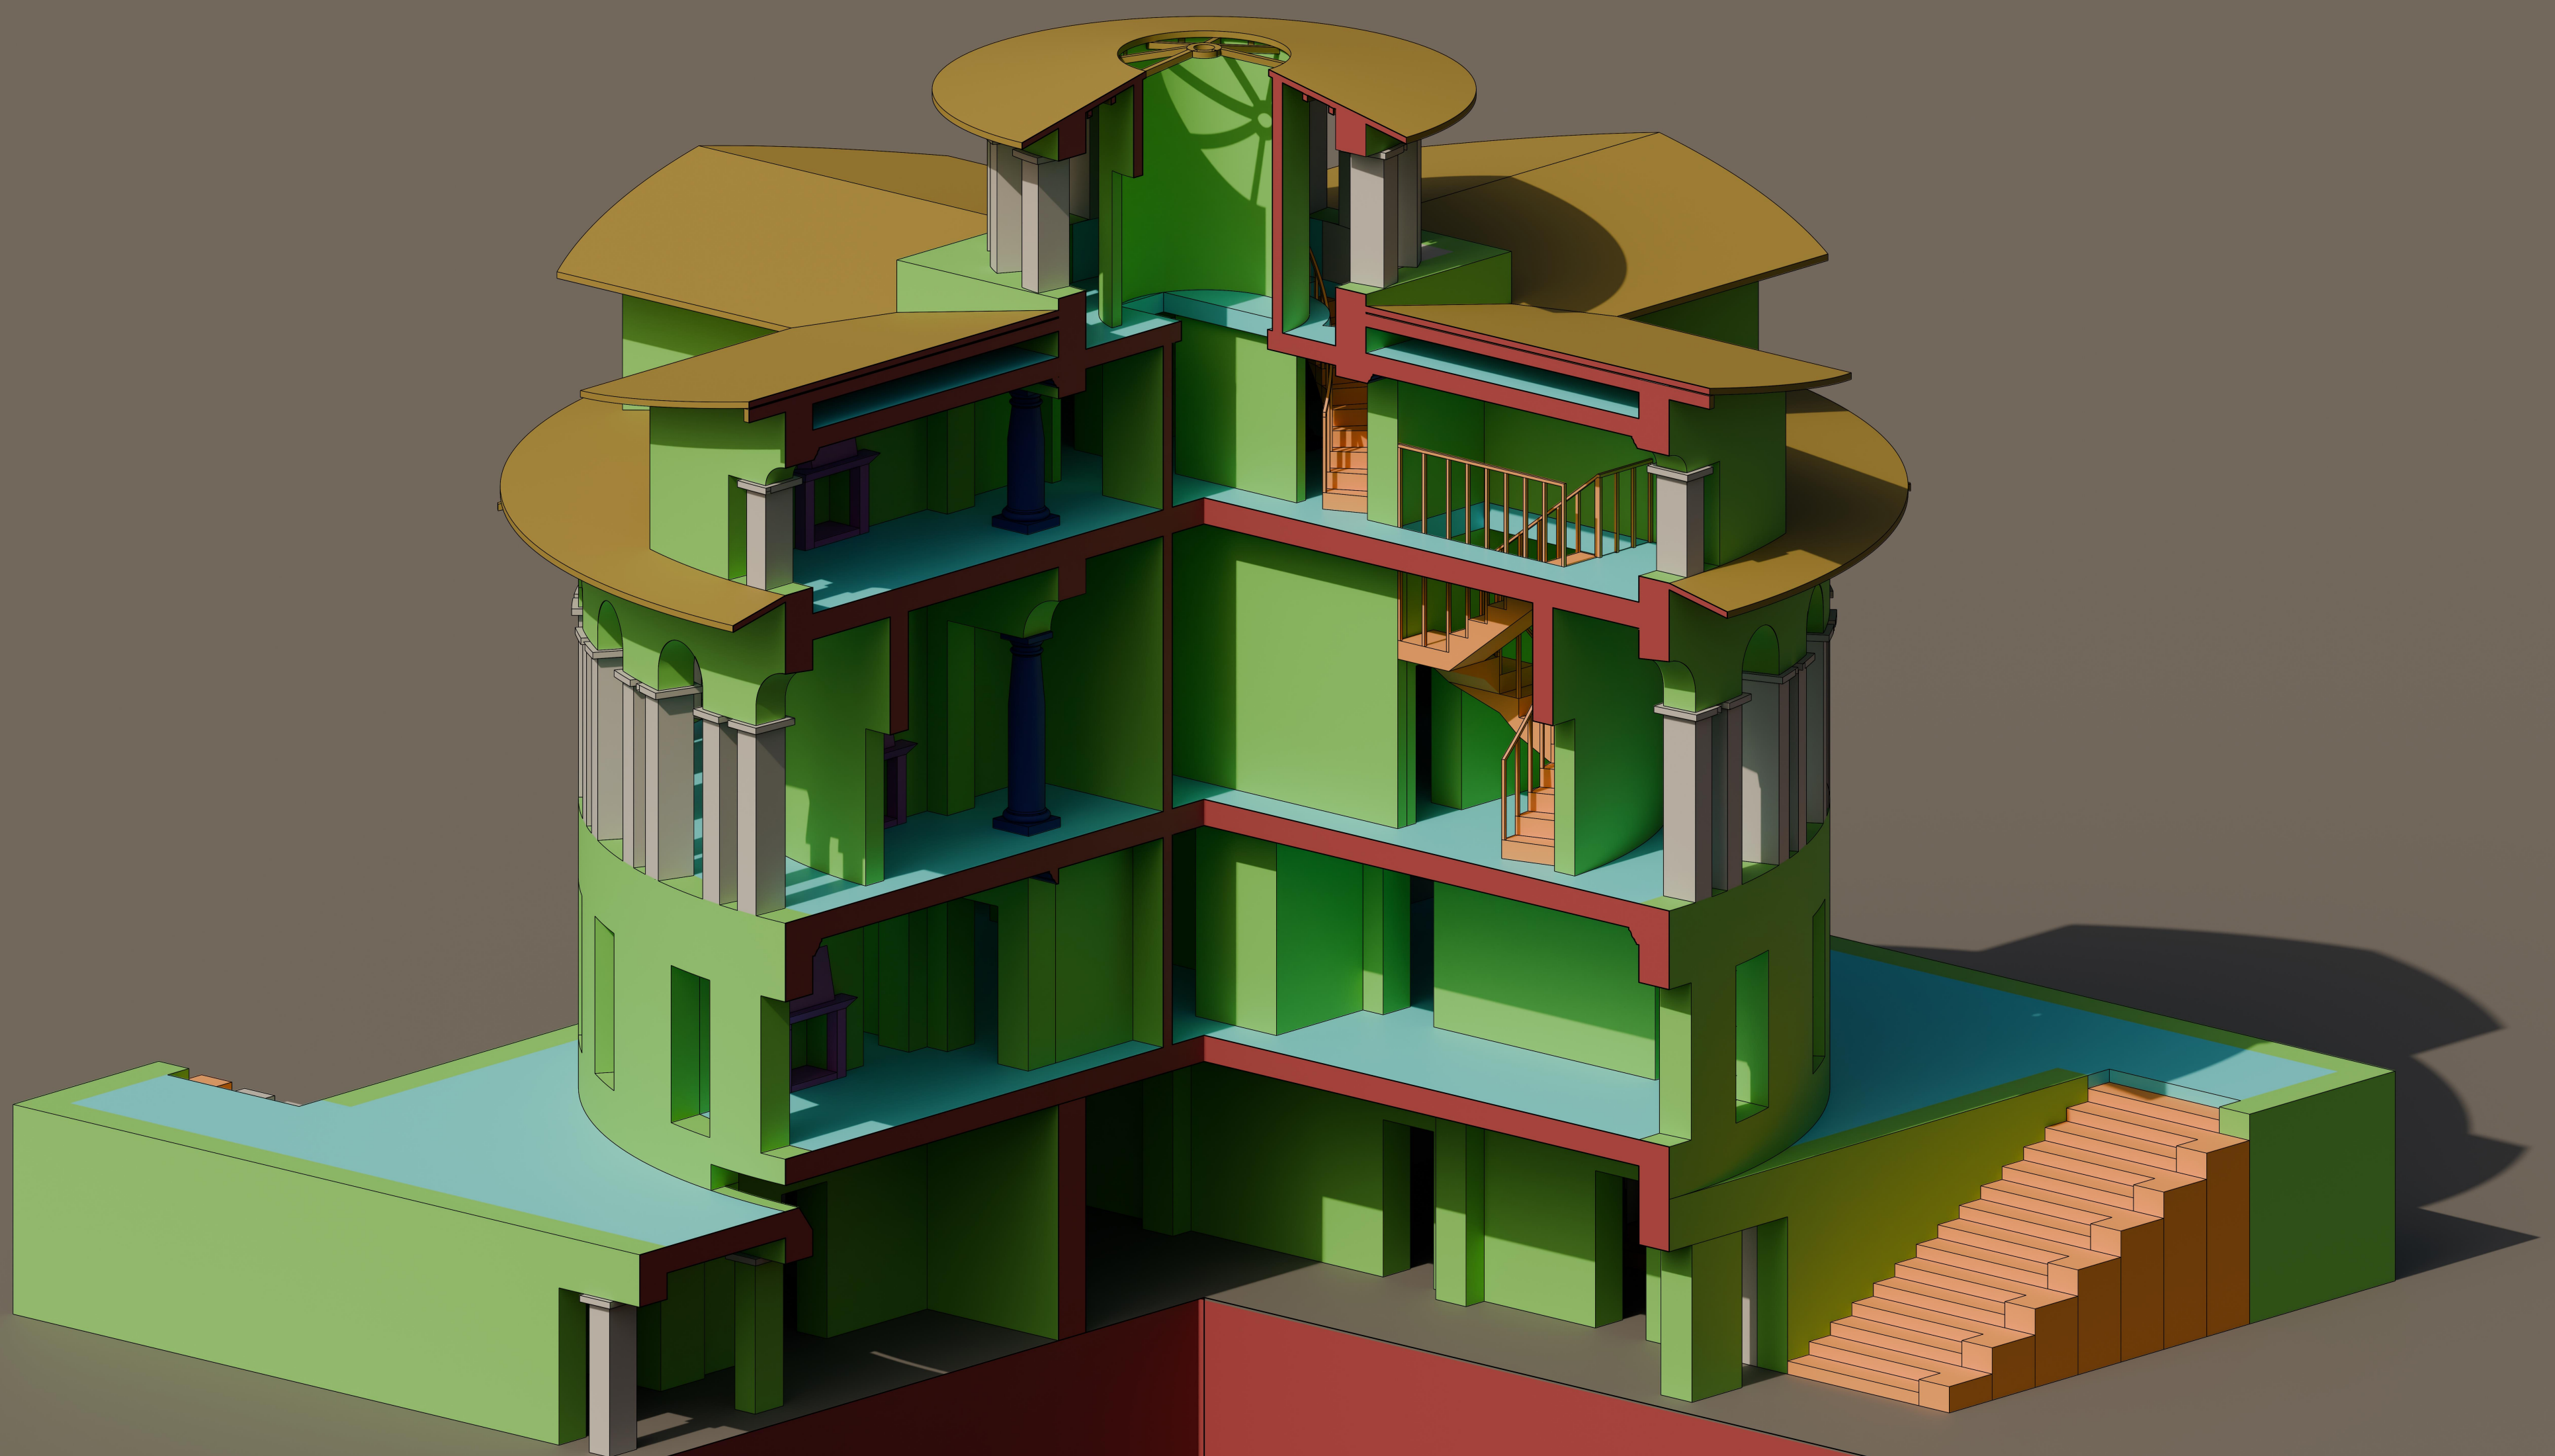


Elementi Strutturali

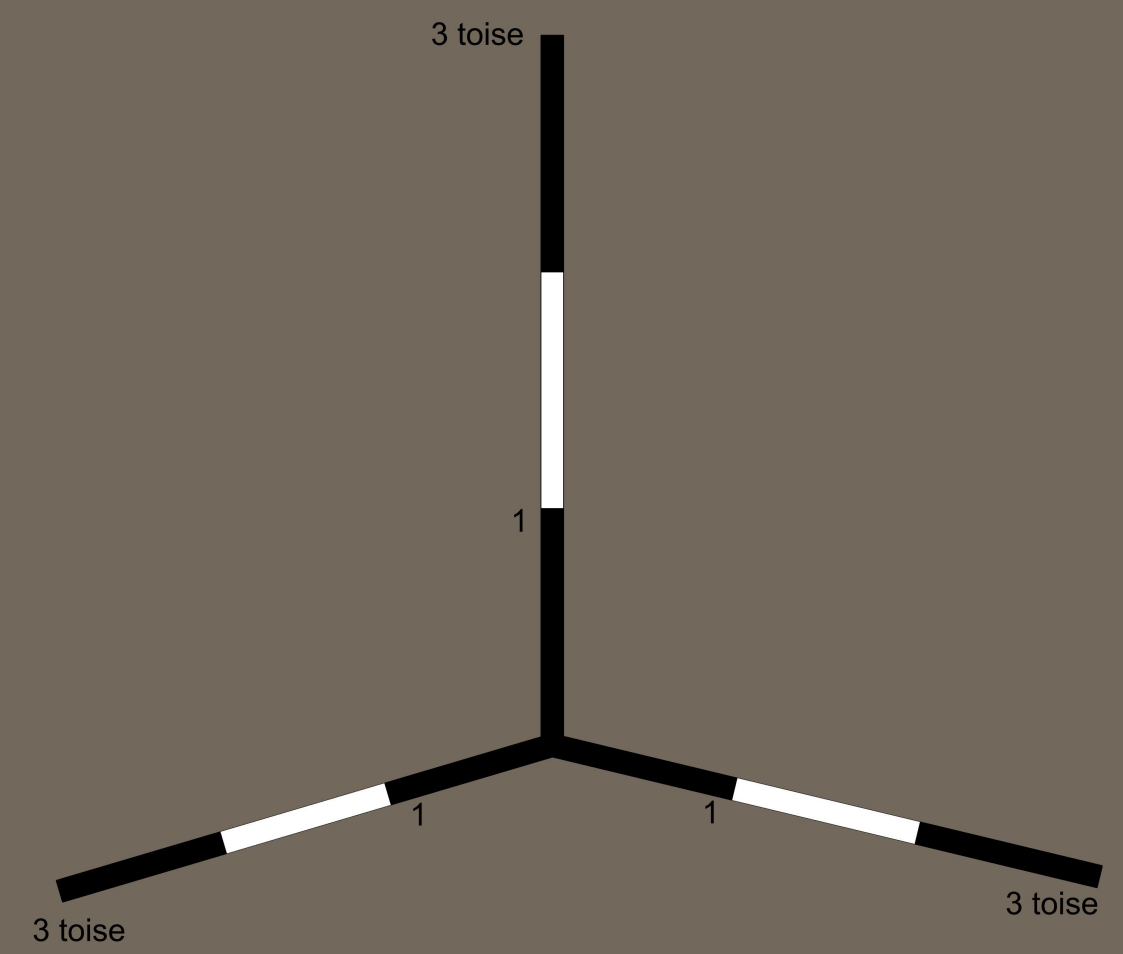

Ordine Architettonico

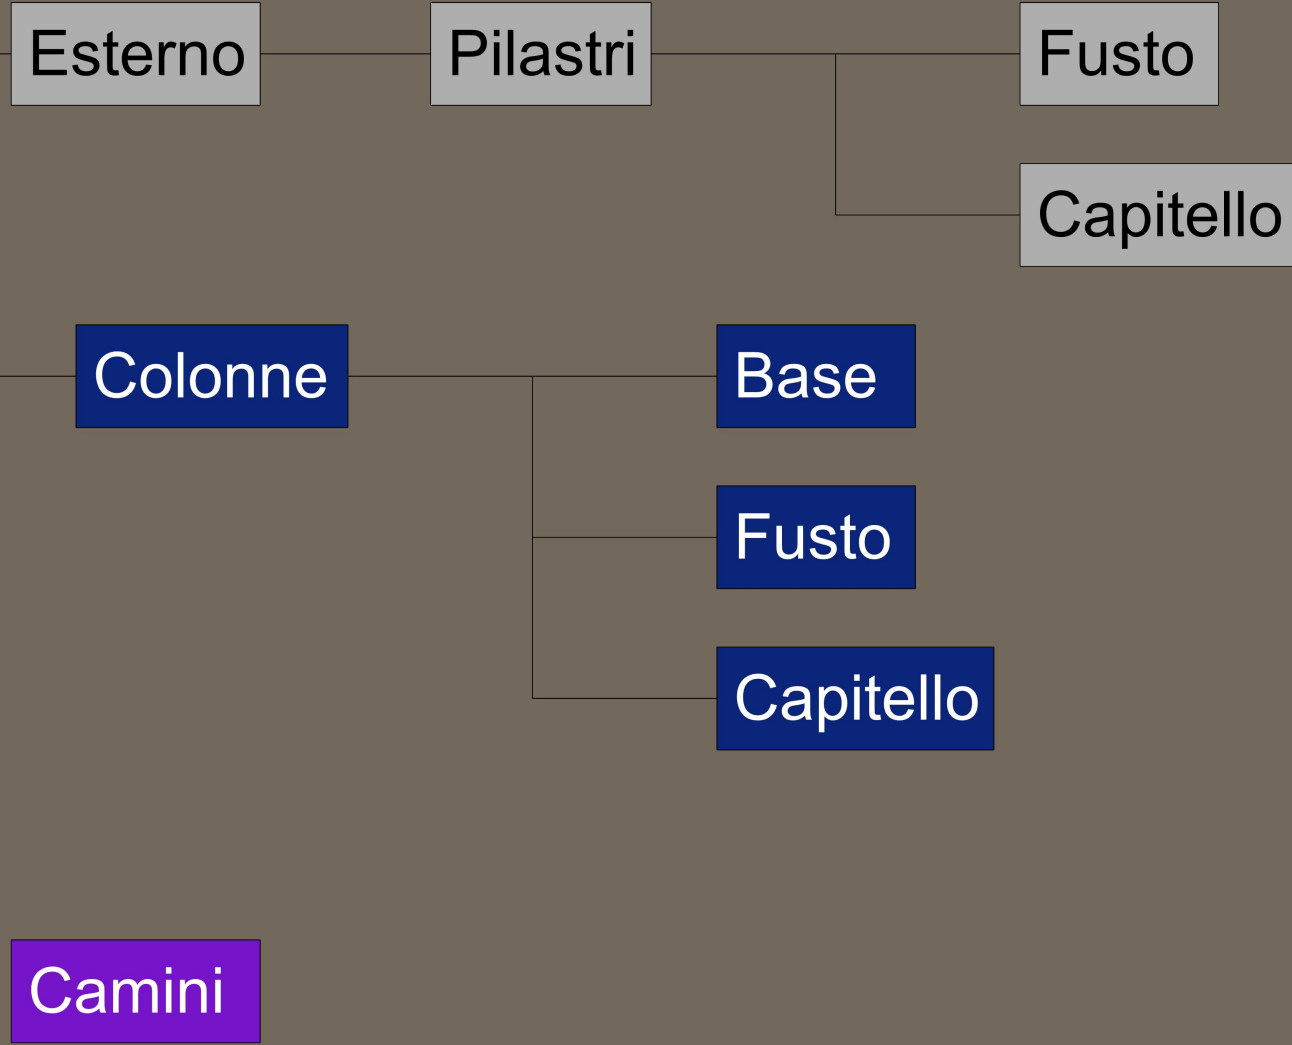

Spaccato assometrico, scala 1:60