


Disegno originale sezione longitudinale,  
scala 1:100



Ridisegno sezione  
ortogonale, scala  
1:100

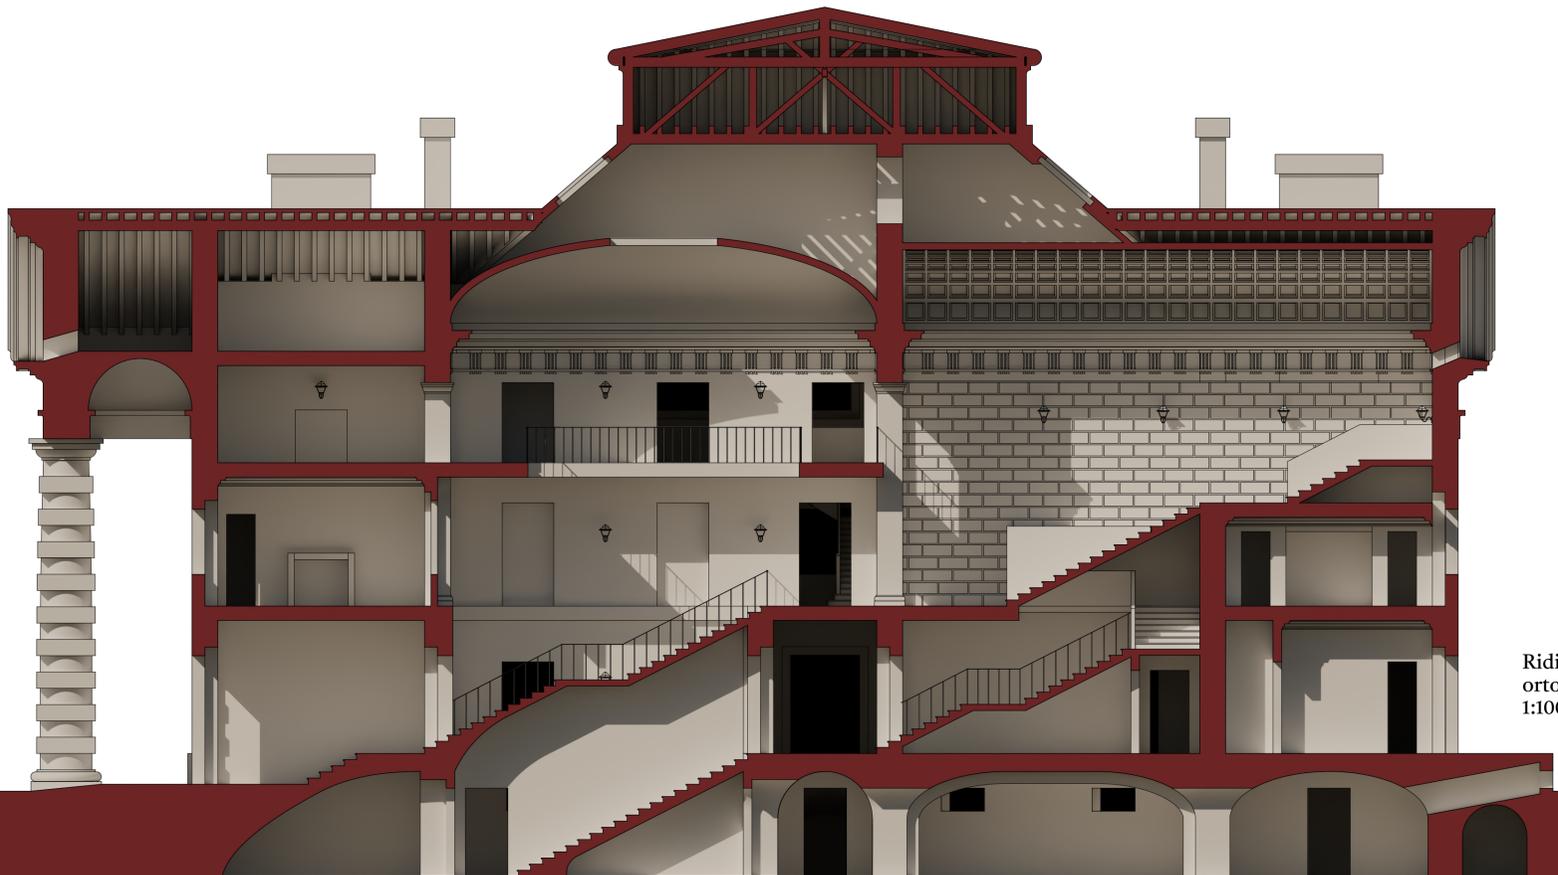