
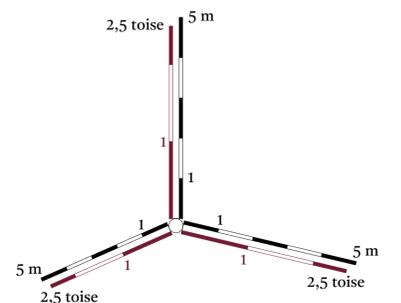


Trabeazione Interna, scala 1:20

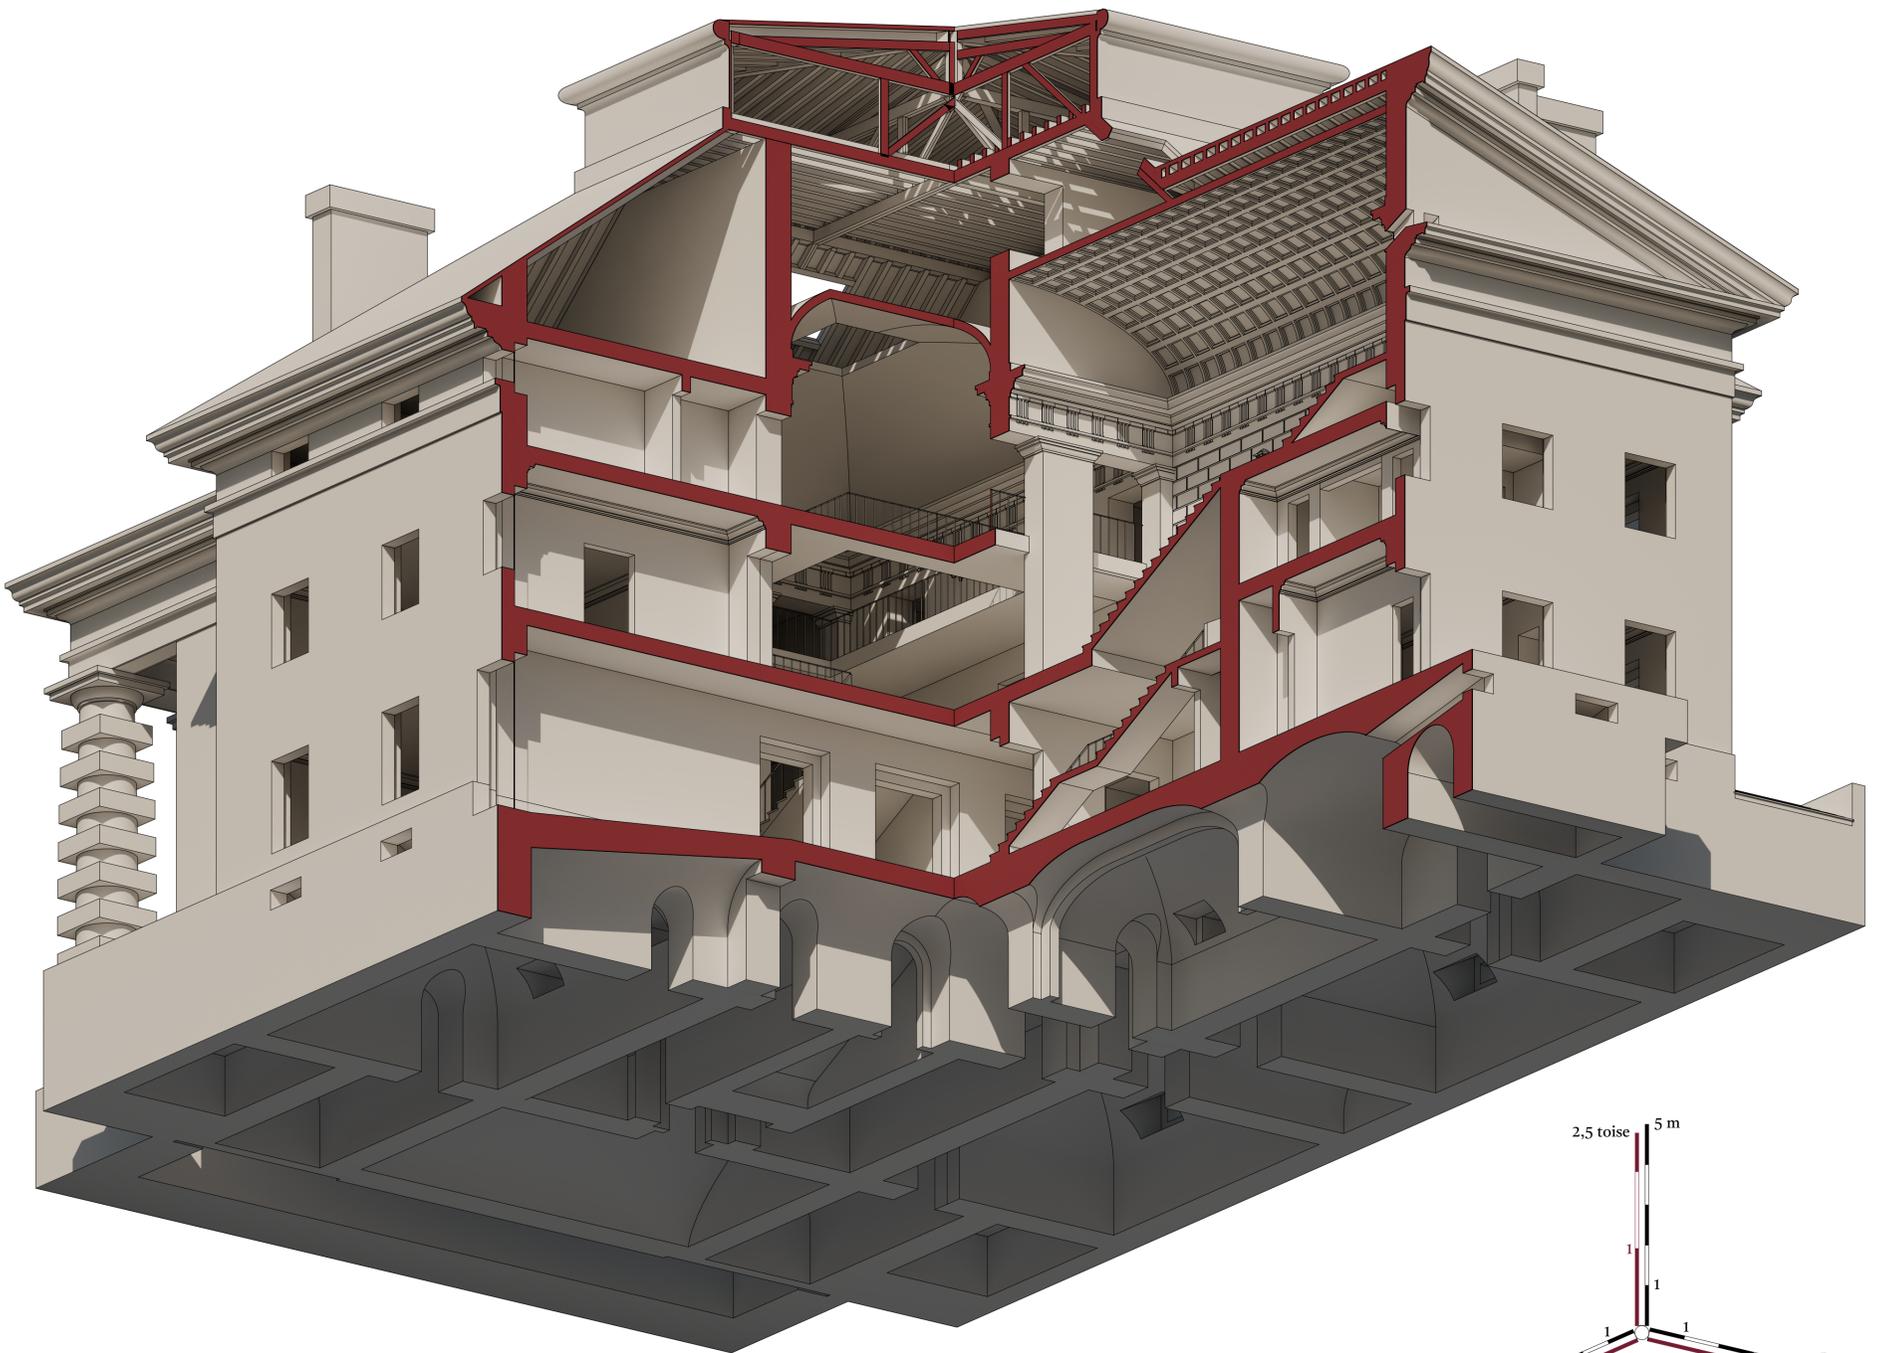

Laboratorio di Disegno dell'Architettura II  
a.a. 2024/2025

Docenti: F.I. Apollonio, F. Fallavollita, R. Foschi  
Studenti: Andrea Giulianelli, Filippo Persiani

Assonometria, Dettagli ordini

Claude Nicolas Ledoux  
Casa del Direttore