
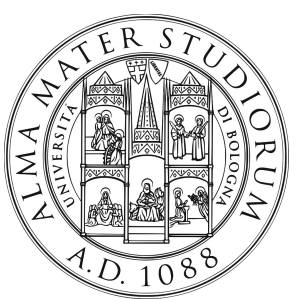
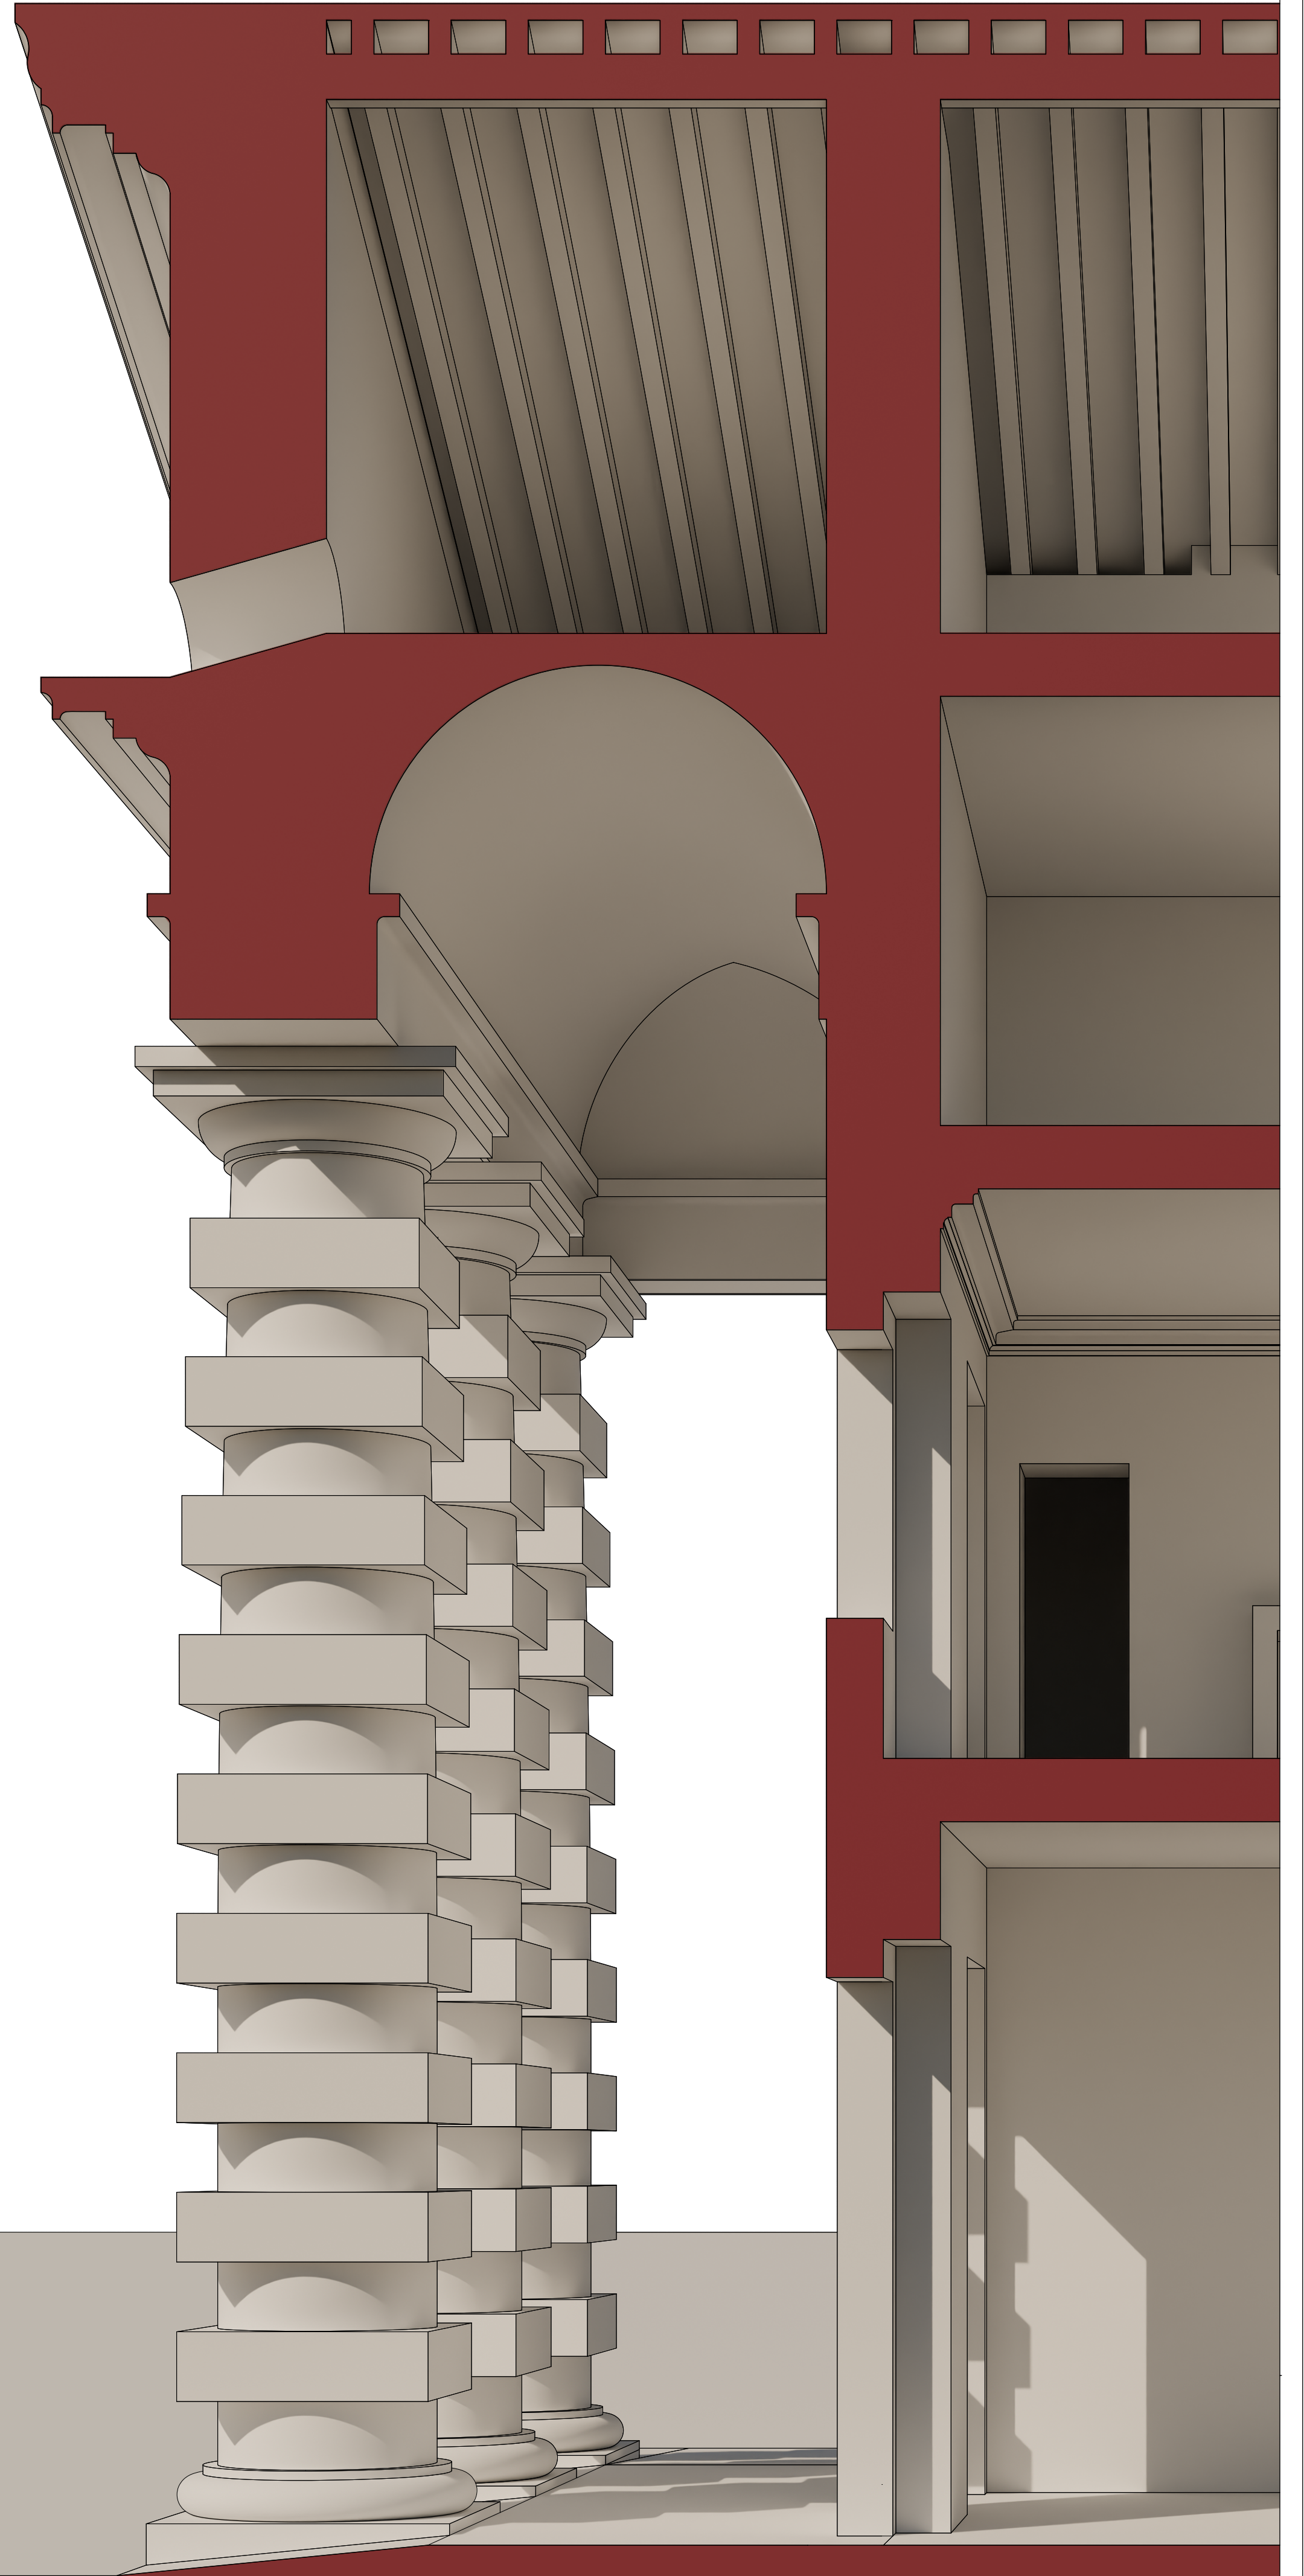


1 2
Modulo (imoscapo colonna)
Suddivisione in 60 parti

Sezione prospettica e profilo colonna, scala 1:30

1 5 m
1 2,5 toise

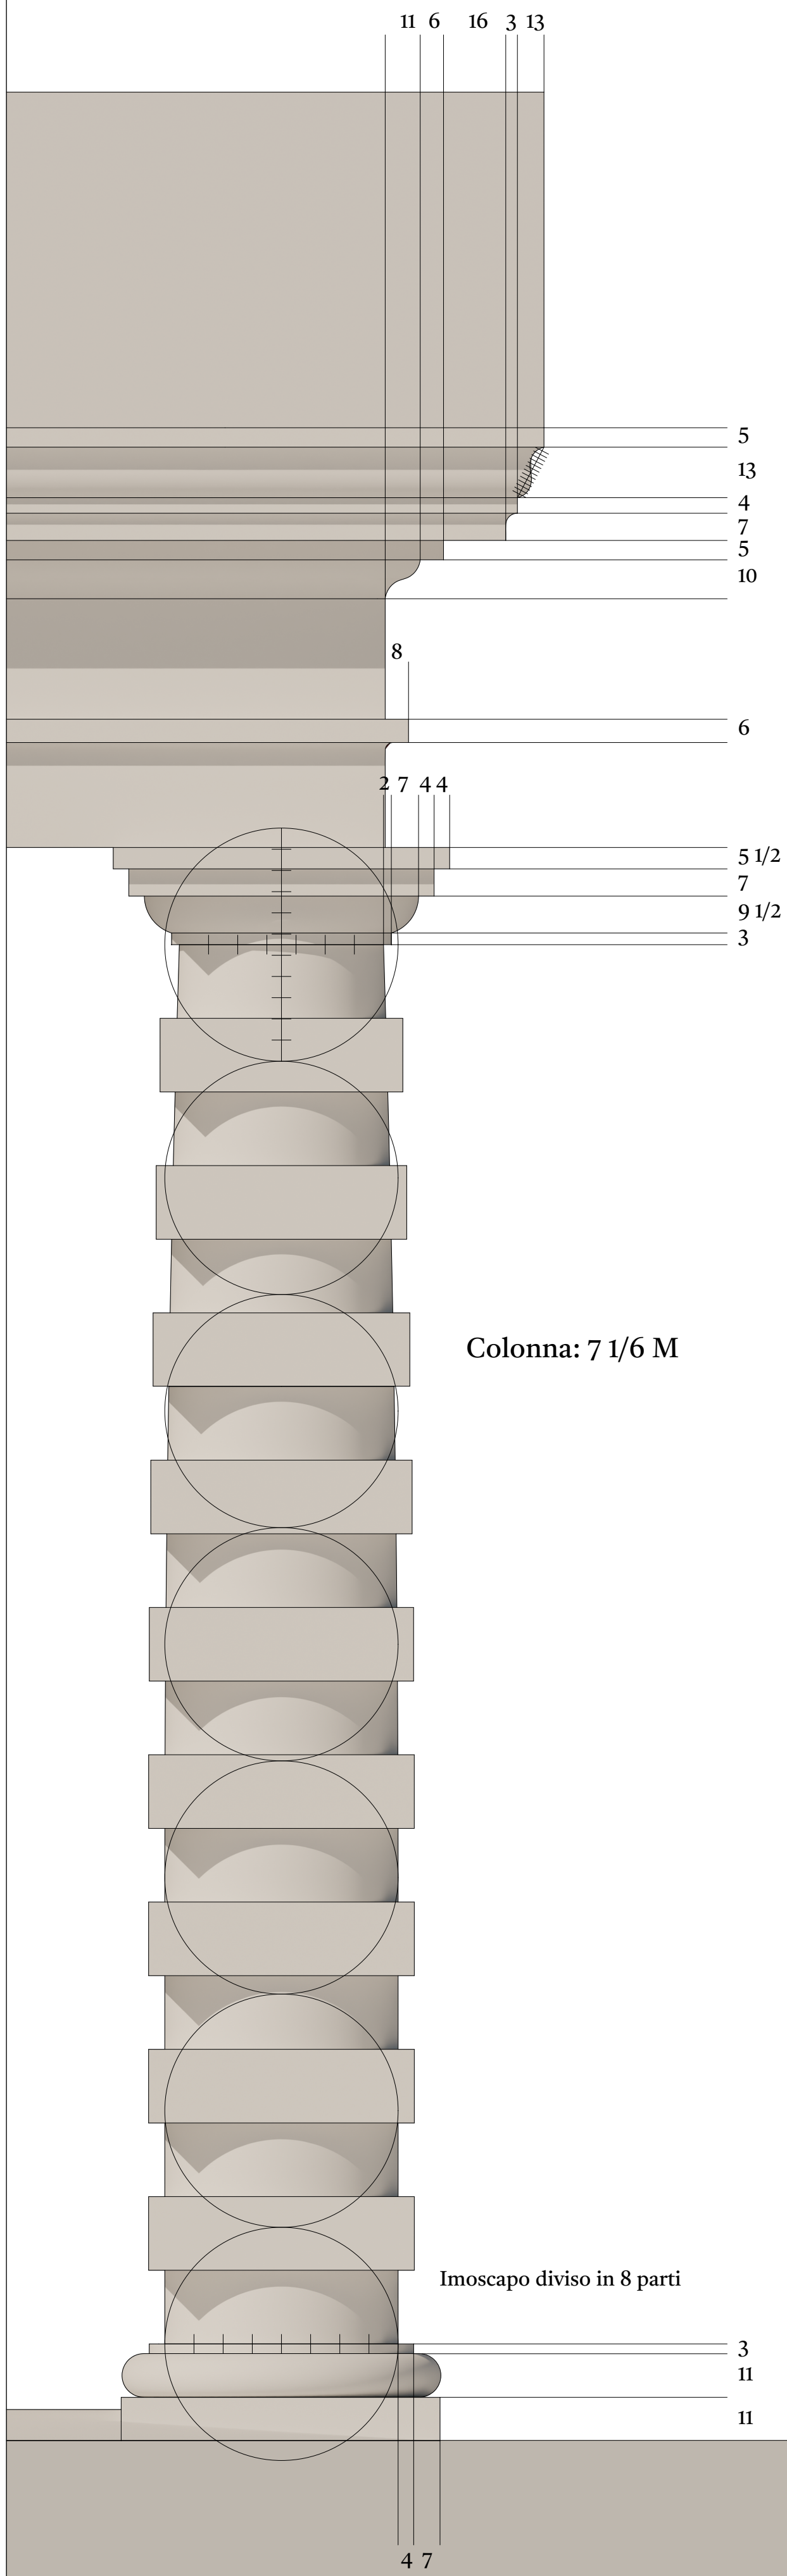

Laboratorio di Disegno dell'Architettura II
a.a. 2024/2025

Docenti: F.I. Apollonio, F. Fallavollita, R. Foschi
Studenti: Andrea Giulianelli, Filippo Persiani

Studio dell'ordine architettonico

Claude Nicolas Ledoux
Casa del Direttore

9